LEGENDA:
A DEMOLIR
A CONSTRUIR
A PERMANECER

PLANTA BAIXA - PAV. TÉRREO (REFORMA)
ESCALA: 1/200

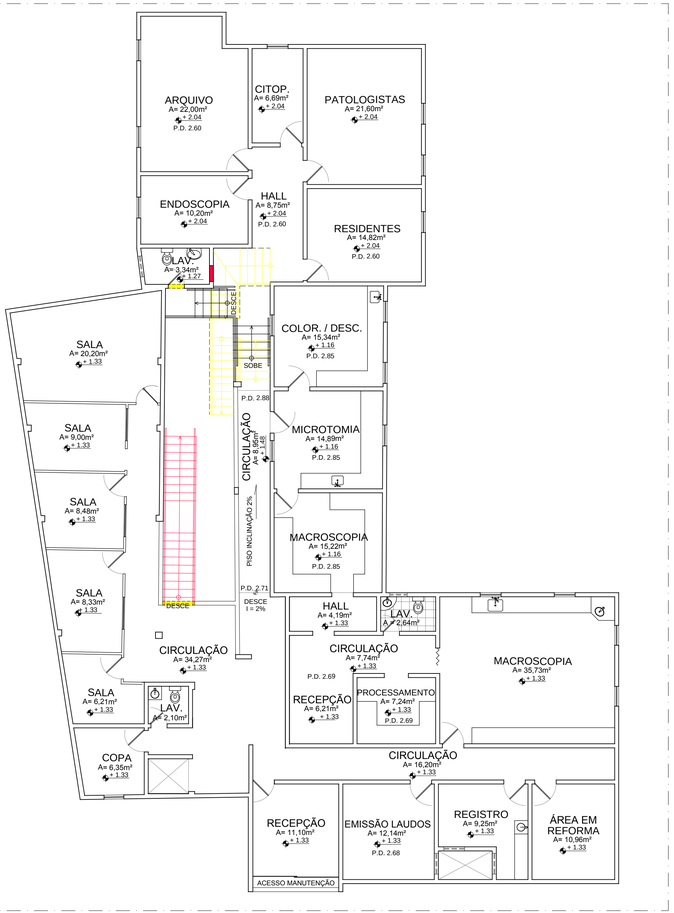

LEGENDA:
A DEMOLIR
A CONSTRUIR
A PERMANECER

PLANTA BAIXA - PAV. SUPERIOR (REFORMA)
ESCALA: 1/125

arquitetura
HOSPITALAR
Projeto e consultoria

APROVAÇÕES:

OBSERVAÇÕES:
1. Conferir medidas no local
2. Ver pontos de instalações
3. Dúvidas devem ser tiradas com a arquiteta

PROJETO ARQUITETÔNICO
PROJETO ARQUITETÔNICO PARA REFORMA DE PARTE DA INTERNAÇÃO DO HOSPITAL LUÍS ANTÔNIO

CONTEÚDO:
PLANTA BAIXA - proposta reforma

LOCAL:
AV. MÁRIO NEGÓCIO, QUINTAS - NATAL/RN

DIGITALIZAÇÃO/PROJ. COMBATE A INCÊNDIO: JAILSON MACEDO - 28/03/2017	ÁREA DO TERRENO: -	ÁREA DE AMPLIAÇÃO: -	TAXA DE OCUPAÇÃO: -
O.S.: -	ÁREA CONSTRUÍDA: -	ÁREA DE REFORMA: 334,00m²	INDICE DE UTILIZAÇÃO: -
REVISÃO/DATA: Luciana - 7 abril 2017	ÁREA DE COBERTURA: -	ÁREA PERMEÁVEL: -	TAXA DE PERMEABILIZAÇÃO: -

PROPRIETÁRIO:
LNRCC - LIGA NORTE-RIOGRANDENSE CONTRA O CÂNCER

AUTOR:
MARIA ALICE LOPES CAU A75410-2
LUCIANA DE MEDEIROS CAU A28992-2

EXECUÇÃO:

PRANCHA:
02