


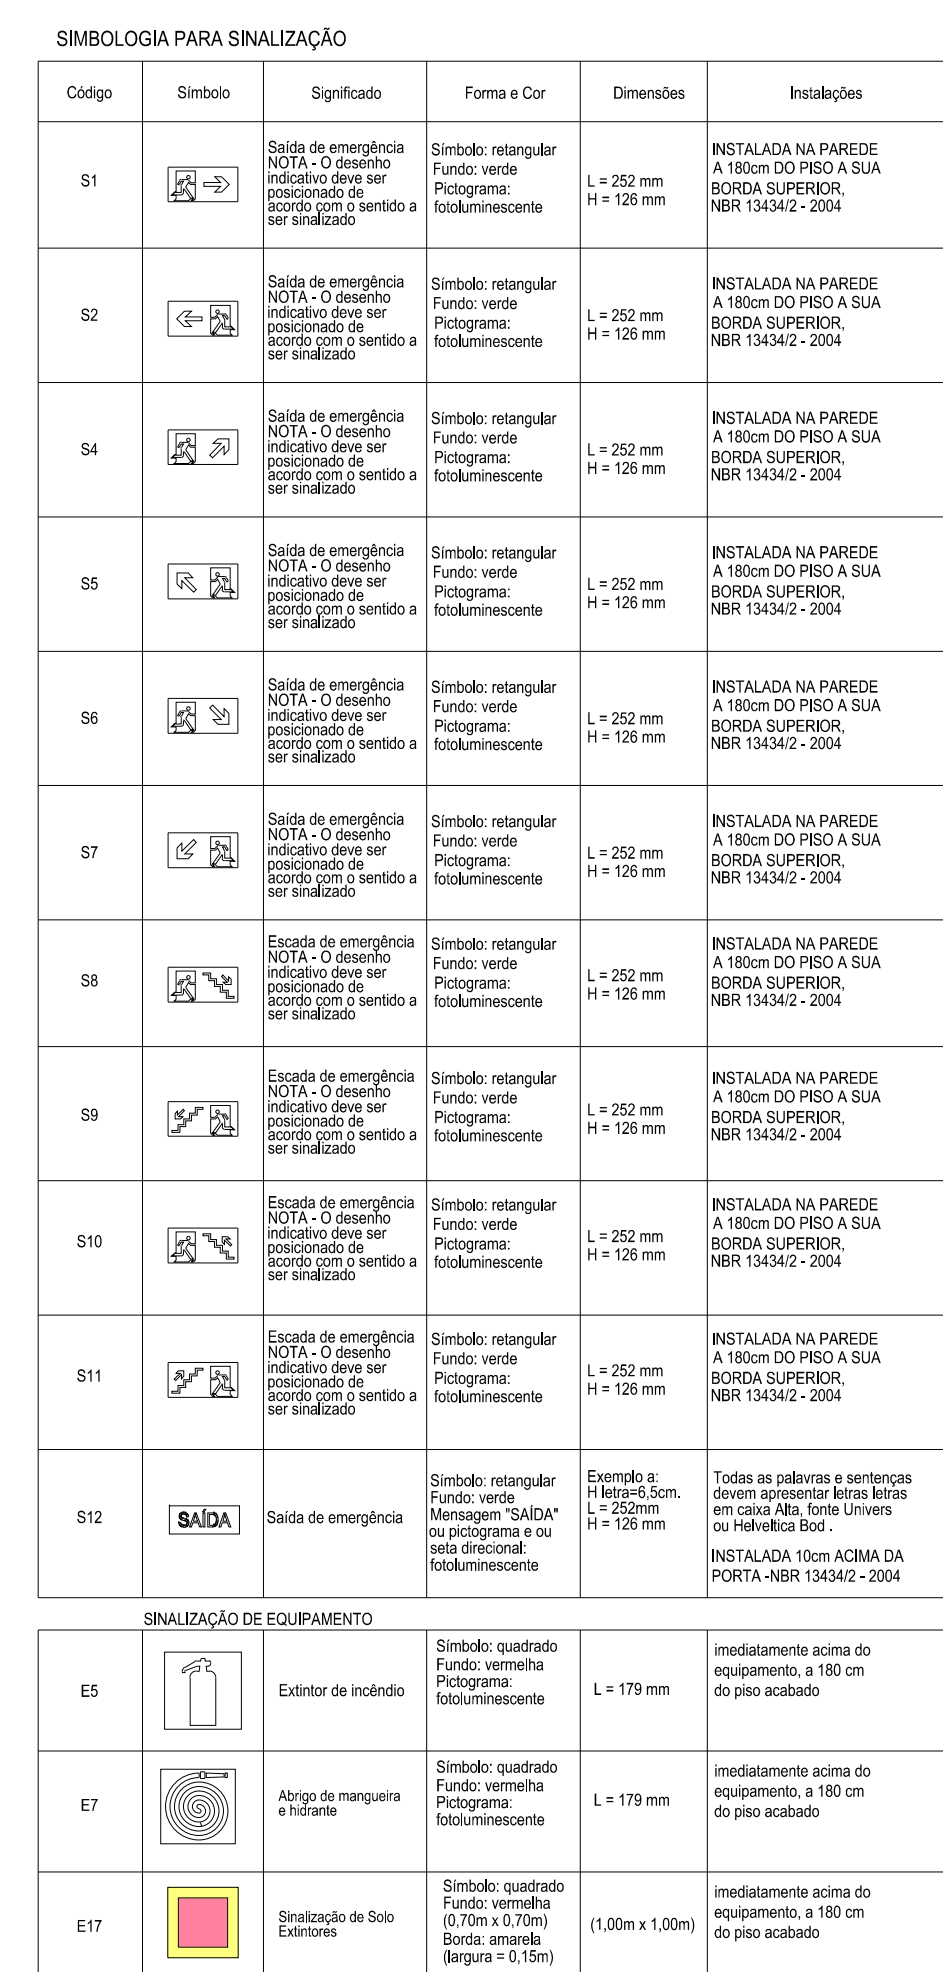

* A SINALIZAÇÃO DE PORTAS DE SAÍDA DE EMERGÊNCIA DEVE SER LOCALIZADA IMEDIATAMENTE ACIMA DAS PORTAS, NO MÁXIMO A 0,15m DE VISO, OU NA IMPOSSIBILIDADE DESTA, DIRETAMENTE NA FOLHA DA PORTA, CENTRALIZADA A UMA ALTURA DE 1,50m MEDIDA DO PISO ACABADO À BASE DA SINALIZAÇÃO. A SINALIZAÇÃO DE ORIENTAÇÃO DAS ROTAS DE SAÍDA DEVE SER INSTALADA DE MODO QUE A SUA BASE ESTEJA NO MÍNIMO A 1,80m DO PISO ACABADO.

PROPRIETARIO

UTOR DO PROJETO:

RESPONSÁVEL TÉCNICO:

A I L S O N M A C E D O
Arquiteto e Urbanista - CAU: A48320-6

SUNTO

PROJETO DE PREVENÇÃO E COMBATE À INCÊNDIO E GÁS

LIGA NORTE-RIOGRANDENSE DE COMBATE AO CANCER

HOSPITAL DR. LUIZ ANTÔNIO

RUA DR. MÁRIO NEGÓCIO, 2267 - QUINTAS - NATAL/RN

PLANTA BAIXA - TÉRREO (SAÍDAS E SINALIZAÇÃO DE EMERGÊNCIA)

DATA _____ DESENHO _____

MARÇO/2019 JAILSON

INDICADAS HLA_LIGA_INC.dwg

REN DO TERRENO	ÁREA CONSTRUIDA
4.256,00m ²	4.550,01m ²

4,256,000 m⁻² 4,358,200 m⁻²

Rua Pará, 128A - Neópolis - Natal/RN - CEP: 59090-160

Telephone: (64) 488 77-5362 / (64) 94440-0585 - E-mail: jwilsonmacgill@gmail.com
