

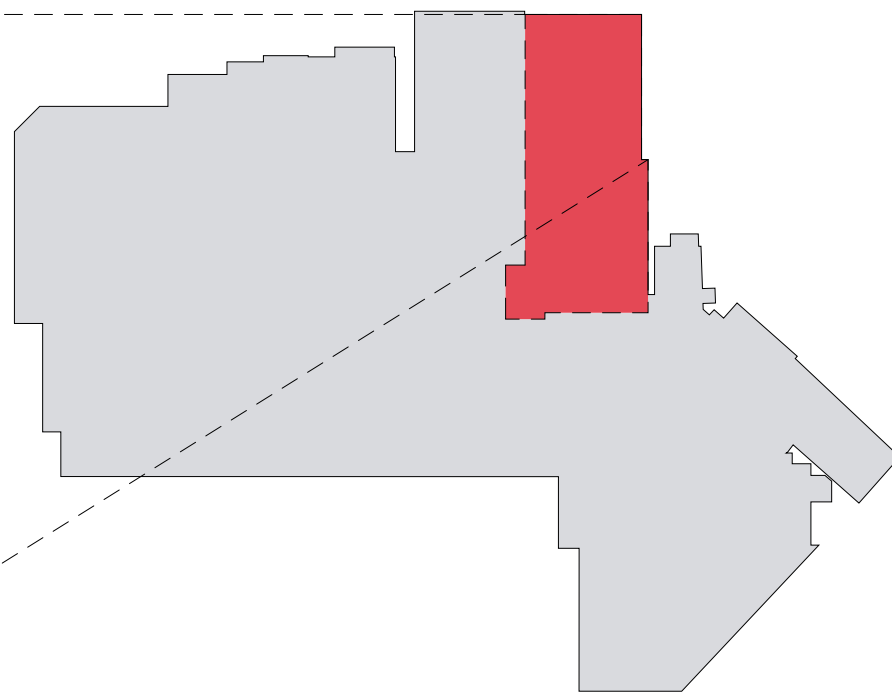


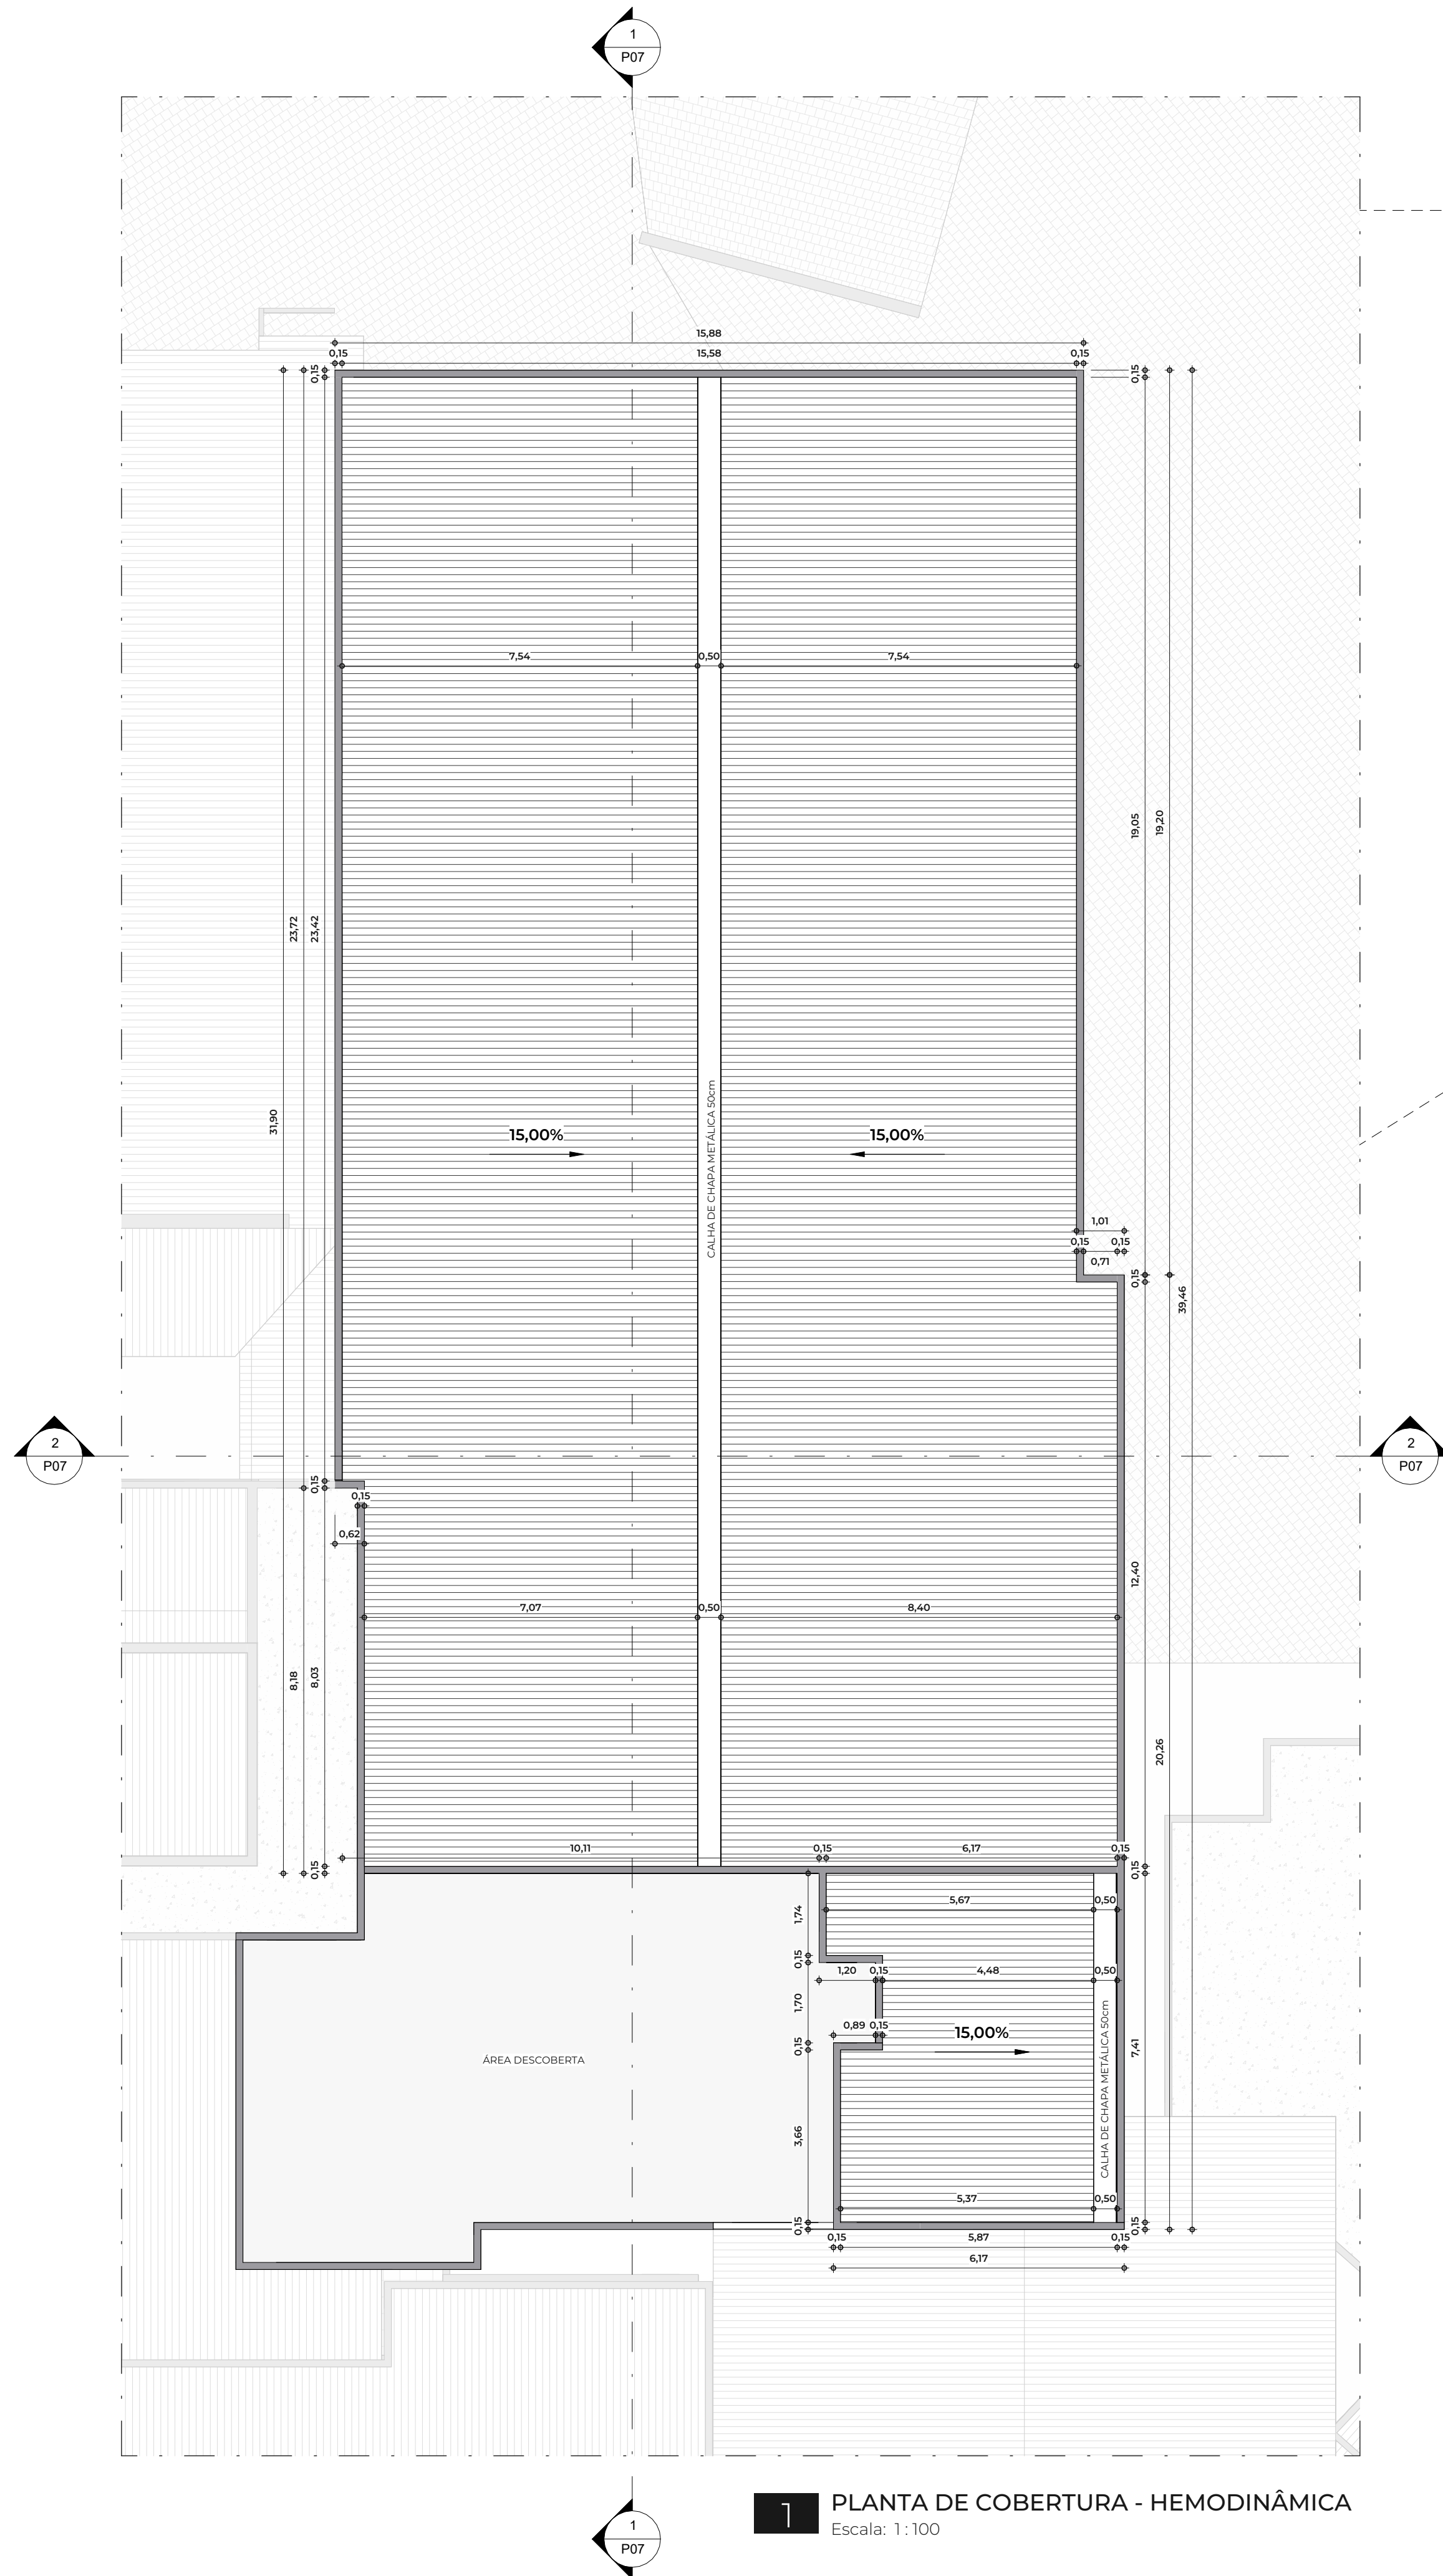


MOCKUP - POLICLÍNICA

1 PLANTA DE COBERTURA - HEMODINÂMICA
Escala: 1:100


	PROPRIETÁRIO LIGA NORTE RIOGRANDENSE CONTRA O CÂNCER		
	PROJETO POLICLÍNICA_PROJETO HEMODINÂMICA		
	ENDEREÇO RUA SÍLVIO PÉLICO, 181, ALECRIM, NATAL/RN		
	CONTEÚDO PLANTA DE COBERTURA - HEMODINÂMICA		
DESENHO: IVANNA SOFIA - CAU n. A297830-0			JACIRA LUCENA RESPONSÁVEL TÉCNICO
ESCALA Como indicado			DATA 21/07/2025
			REVISÃO
			PRANCHA: P01 /07

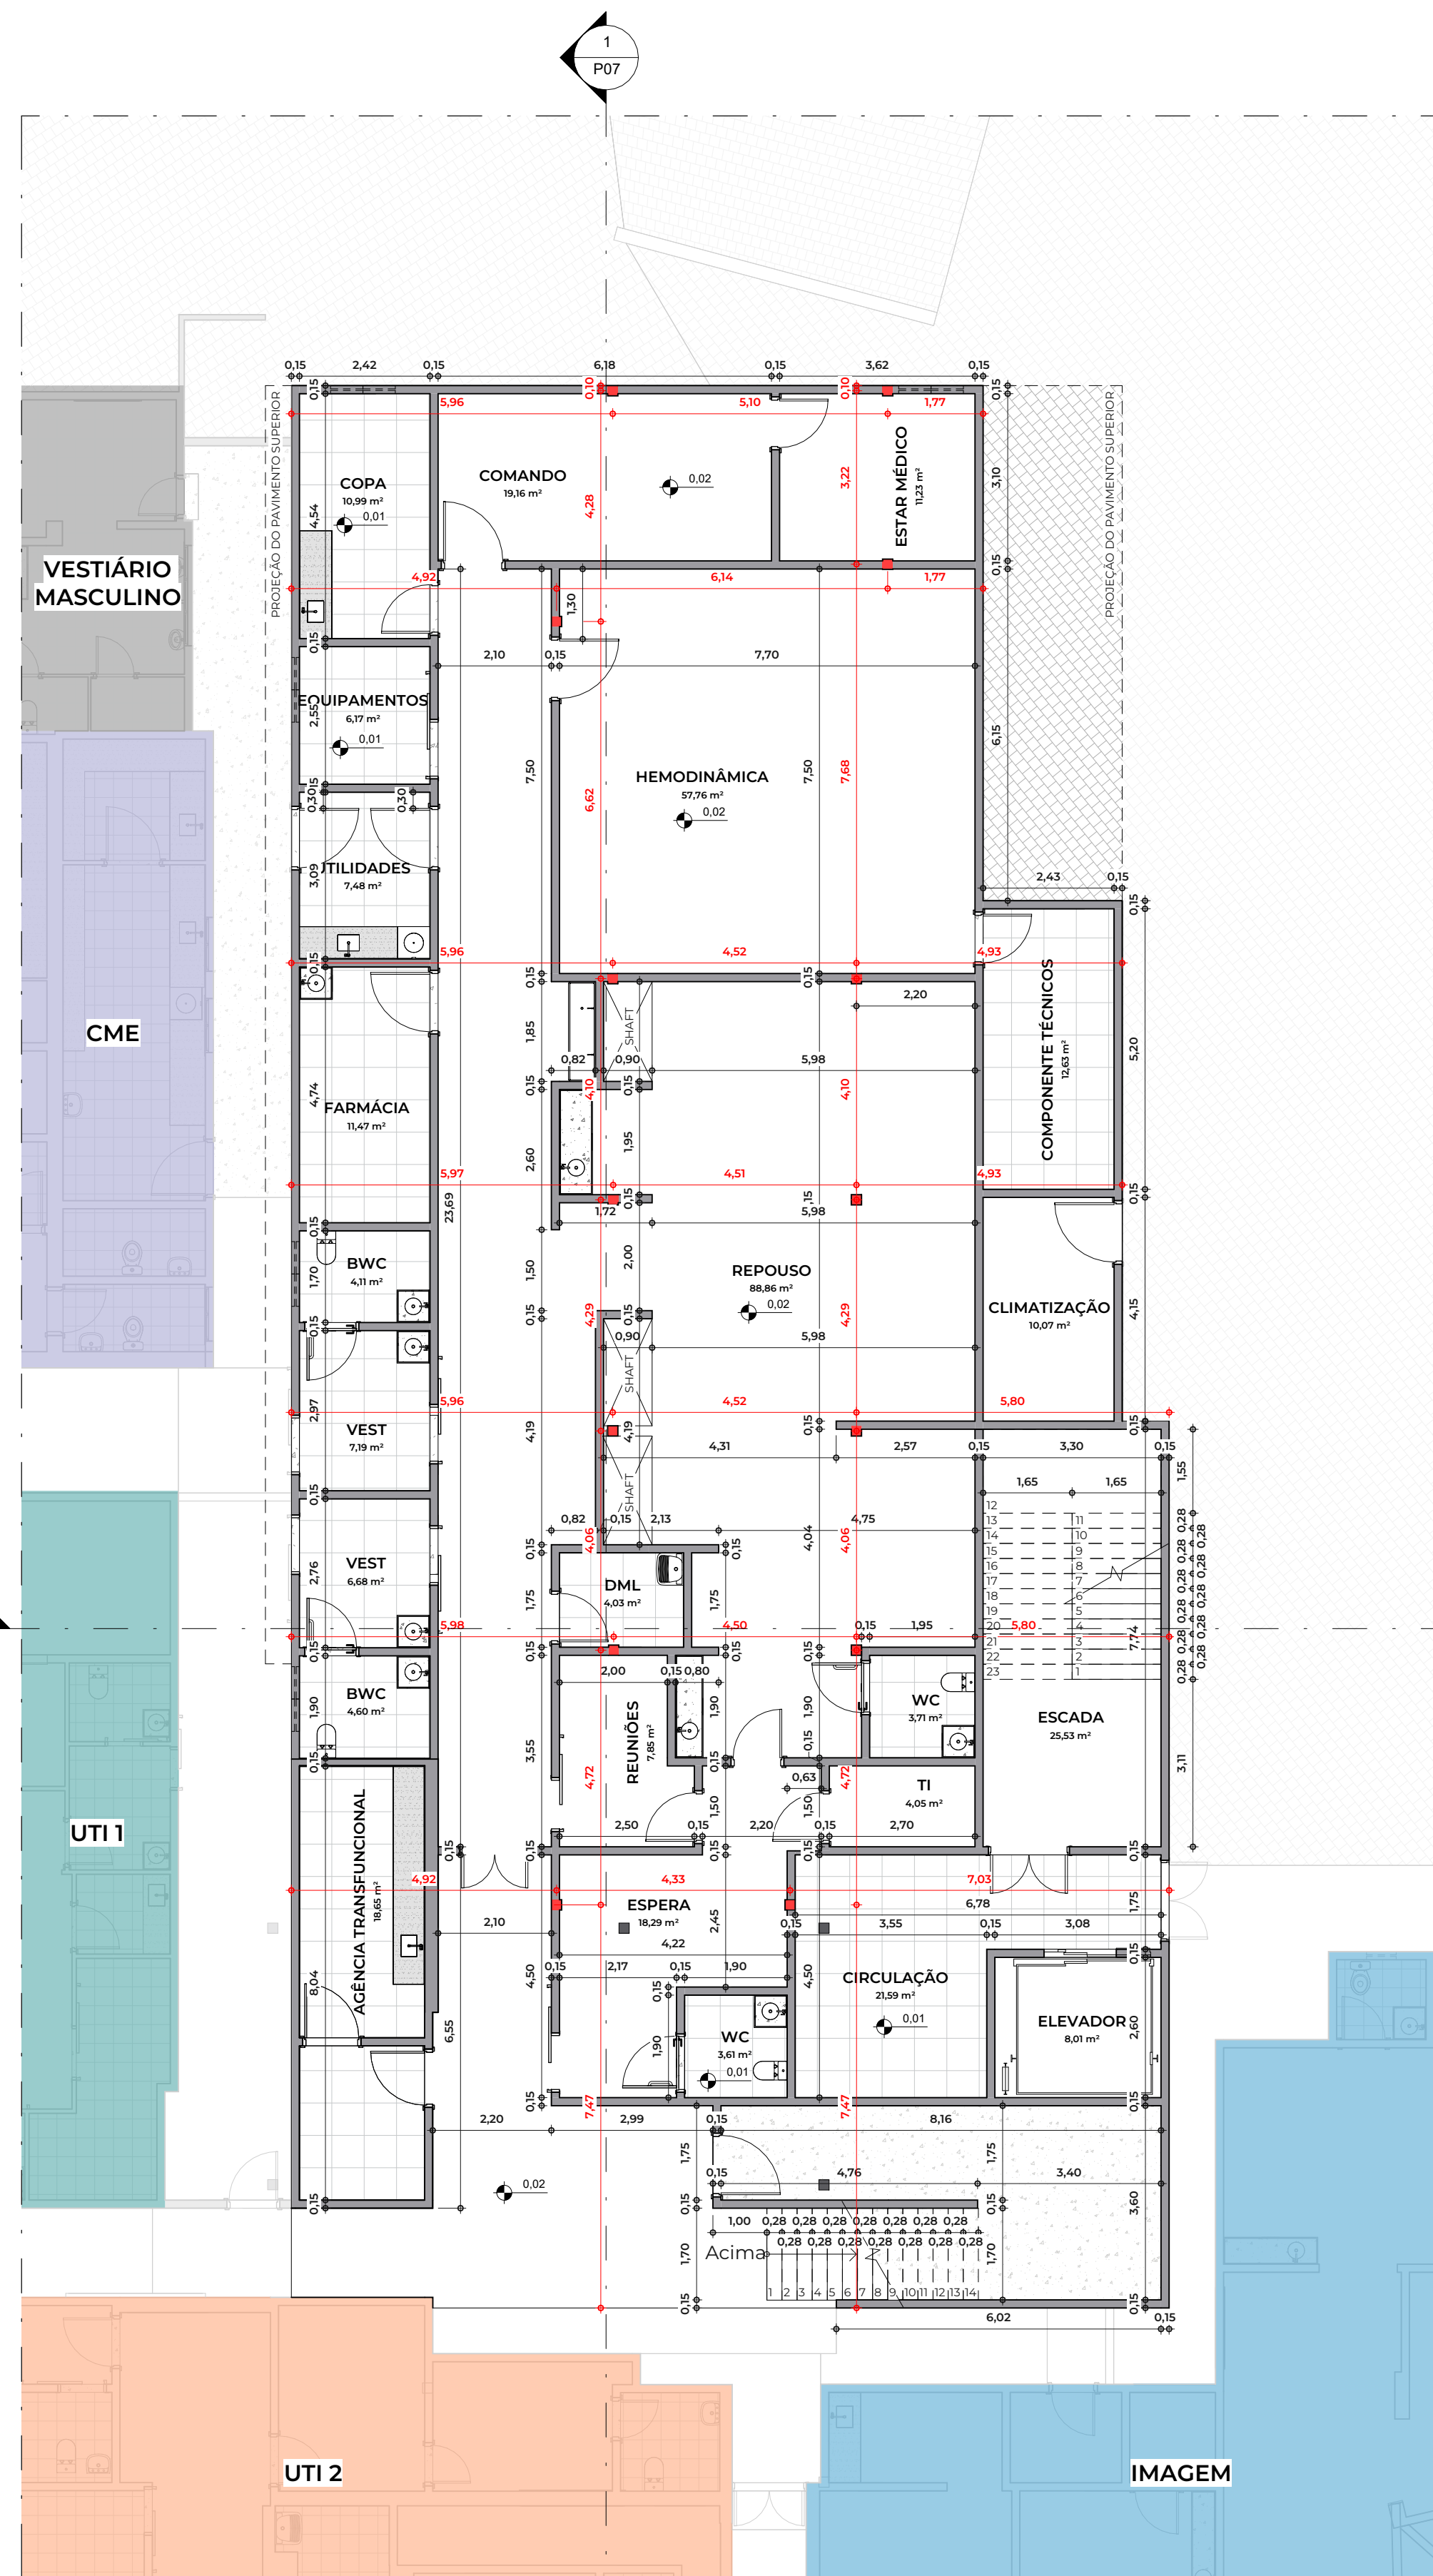

1 PLANTA ALVENARIA FINAL - TÉRREO
Escala: 1:100

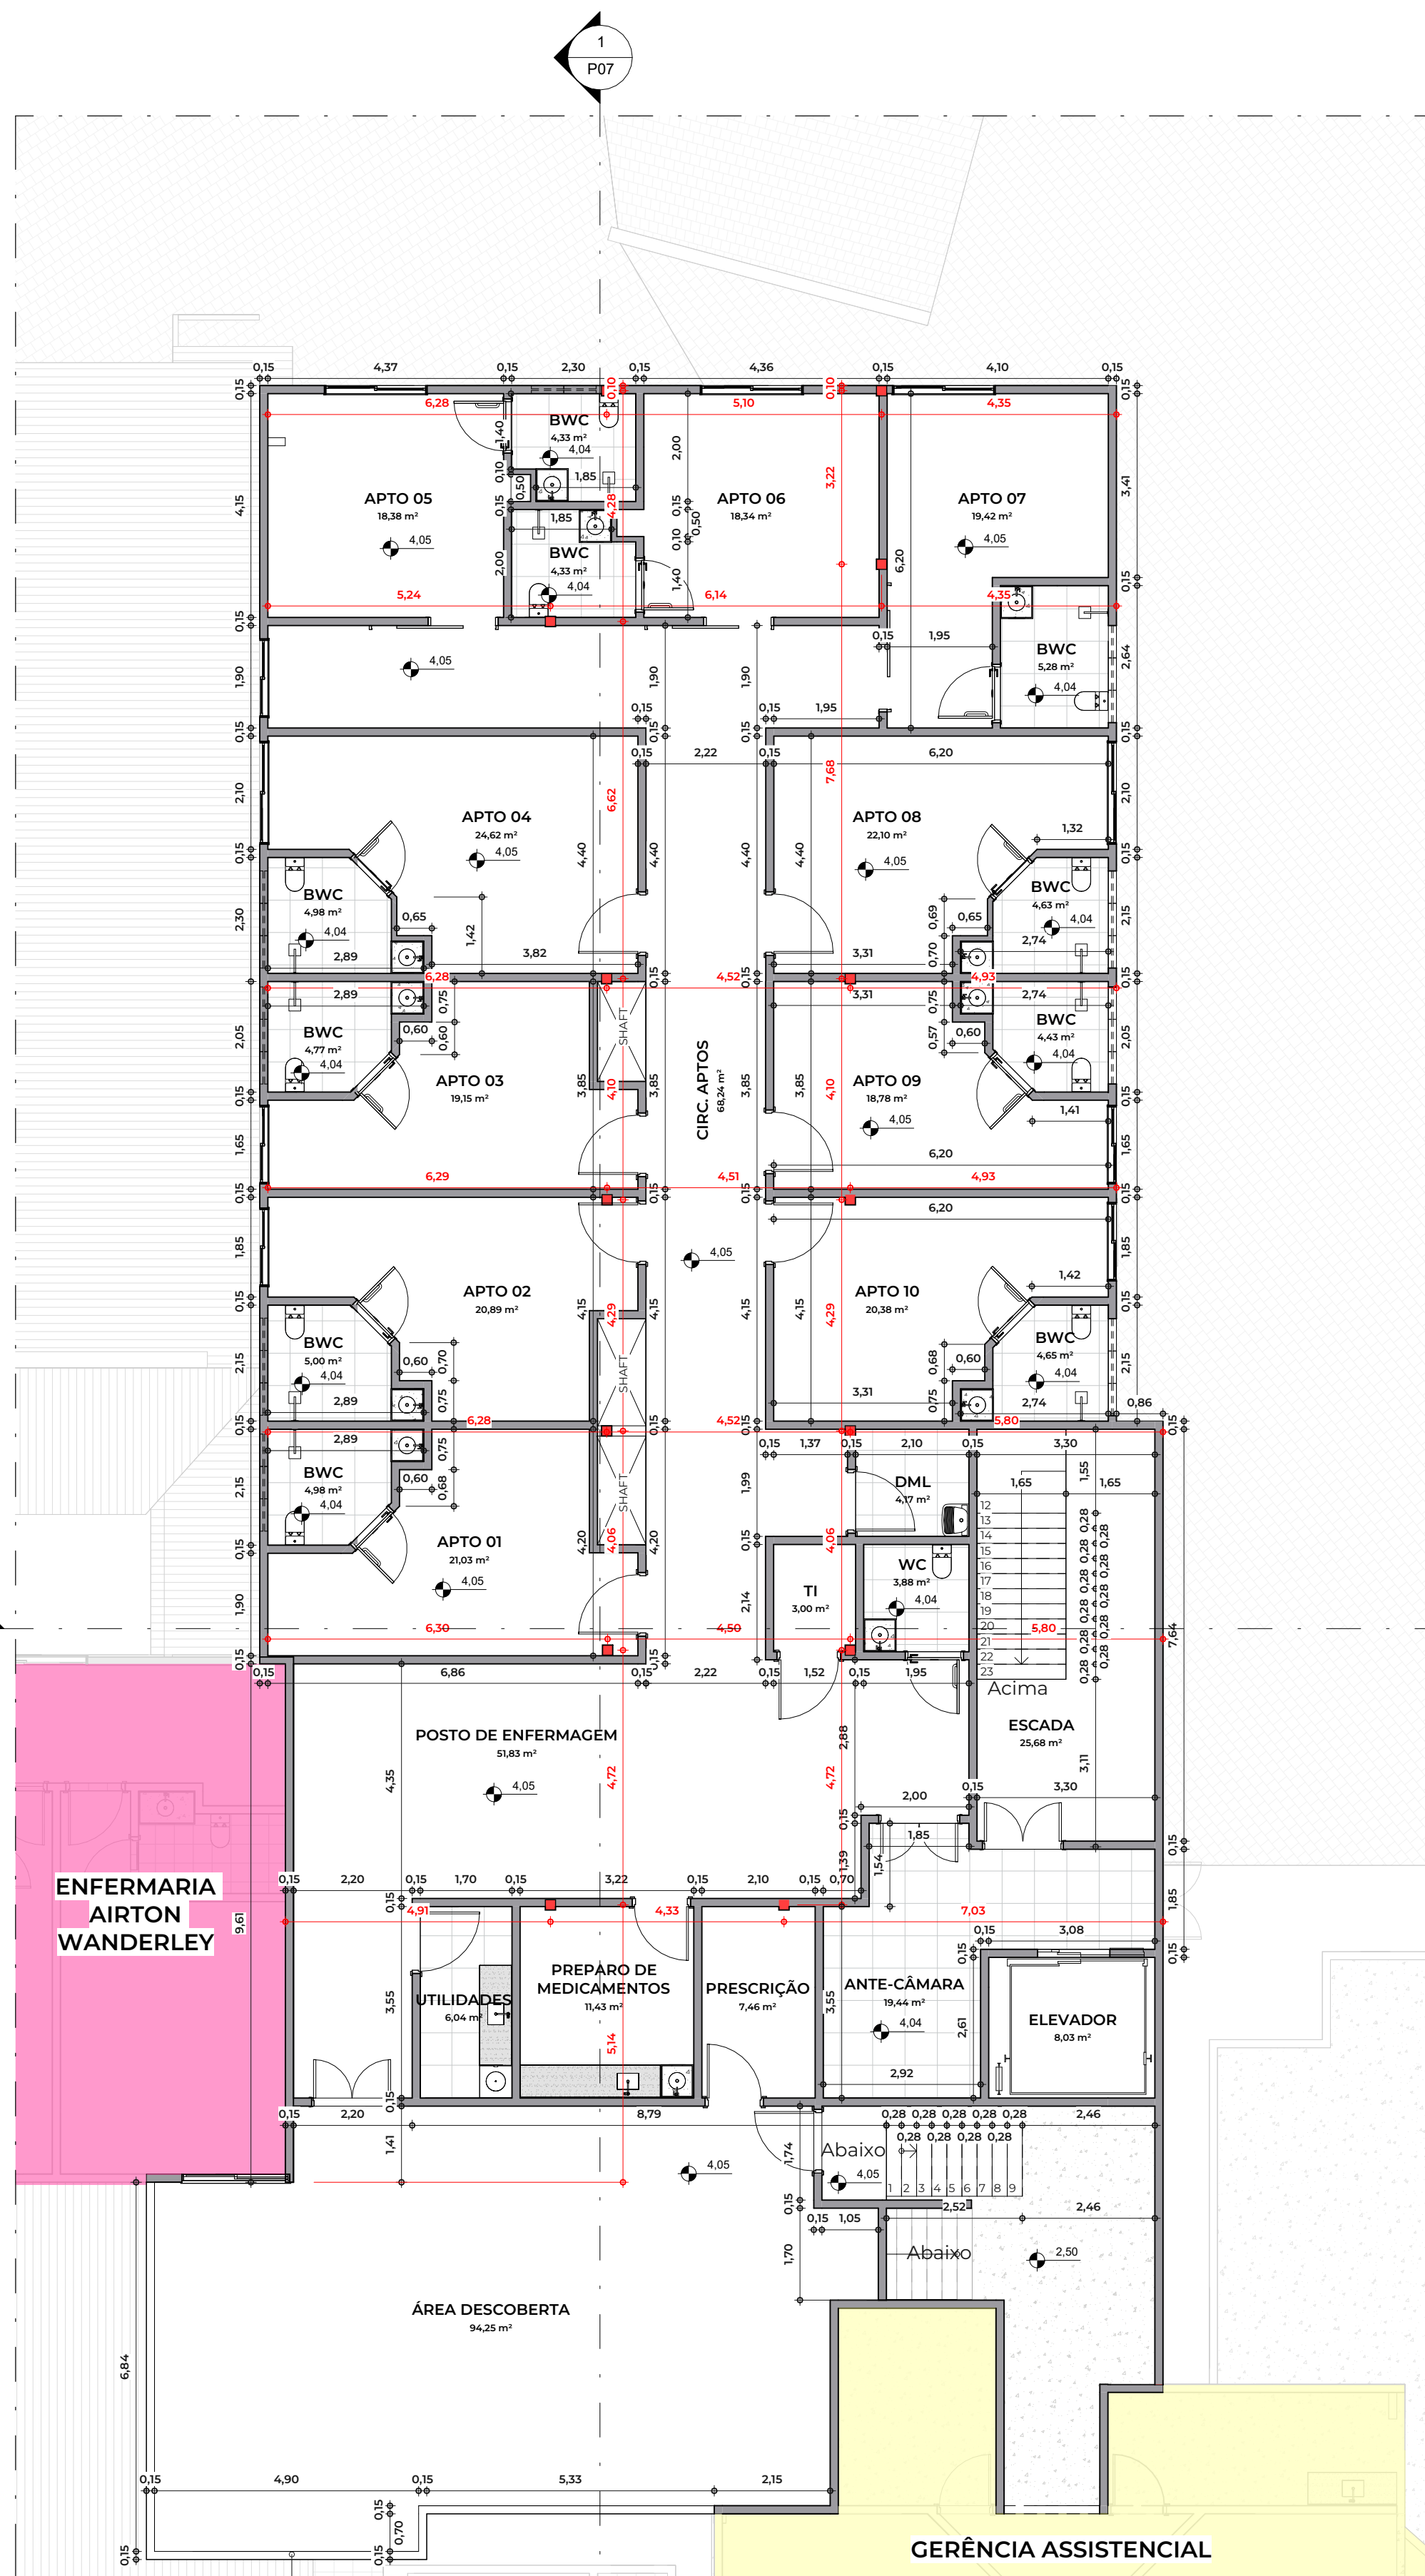

2 PLANTA ALVENARIA FINAL - PRIMEIRO PAV.
Escala: 1:100

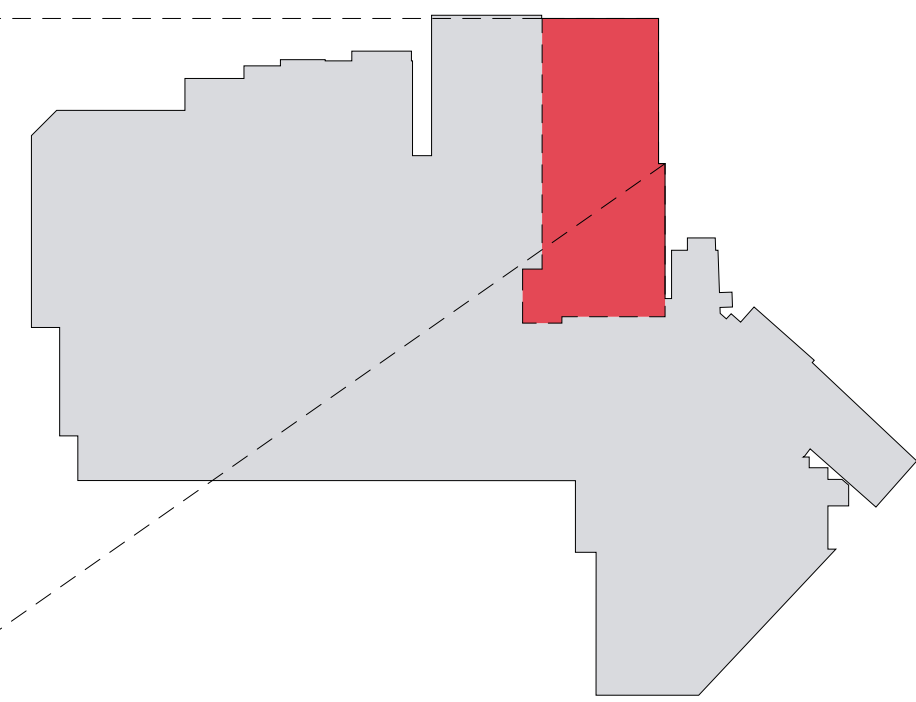

MOCKUP - POLICLÍNICA

LEGENDA - PILARES

Pilares Existentes

Sugestão: Pilares Novos

LEGENDA DE TIPOS/CORES DE COTAS

TIPO/COR	ESPECIFICAÇÃO
0,50	Cota de Alvenaria geral
0,50	Cota dos eixos dos Pilares Novos

PROPRIETÁRIO
LIGA NORTE RIOGRANDENSE CONTRA O CÂNCER

PROJETO
POLICLÍNICA_PROJETO HEMODINÂMICA

ENDEREÇO
RUA SÍLVIO PÉLICO, 181, ALECRIM, NATAL/RN

CONTEÚDO
PLANTAS DE ALVENARIA FINAL - HEMODINÂMICA

DESENHO:
IVANNA SOFIA - CAU n. A297830-0

ESCALA
Como indicado


DATA
21/07/2025

REVISÃO


JACIRA LUCENA
RESPONSÁVEL TÉCNICO

PRANCHA:
P02


/07

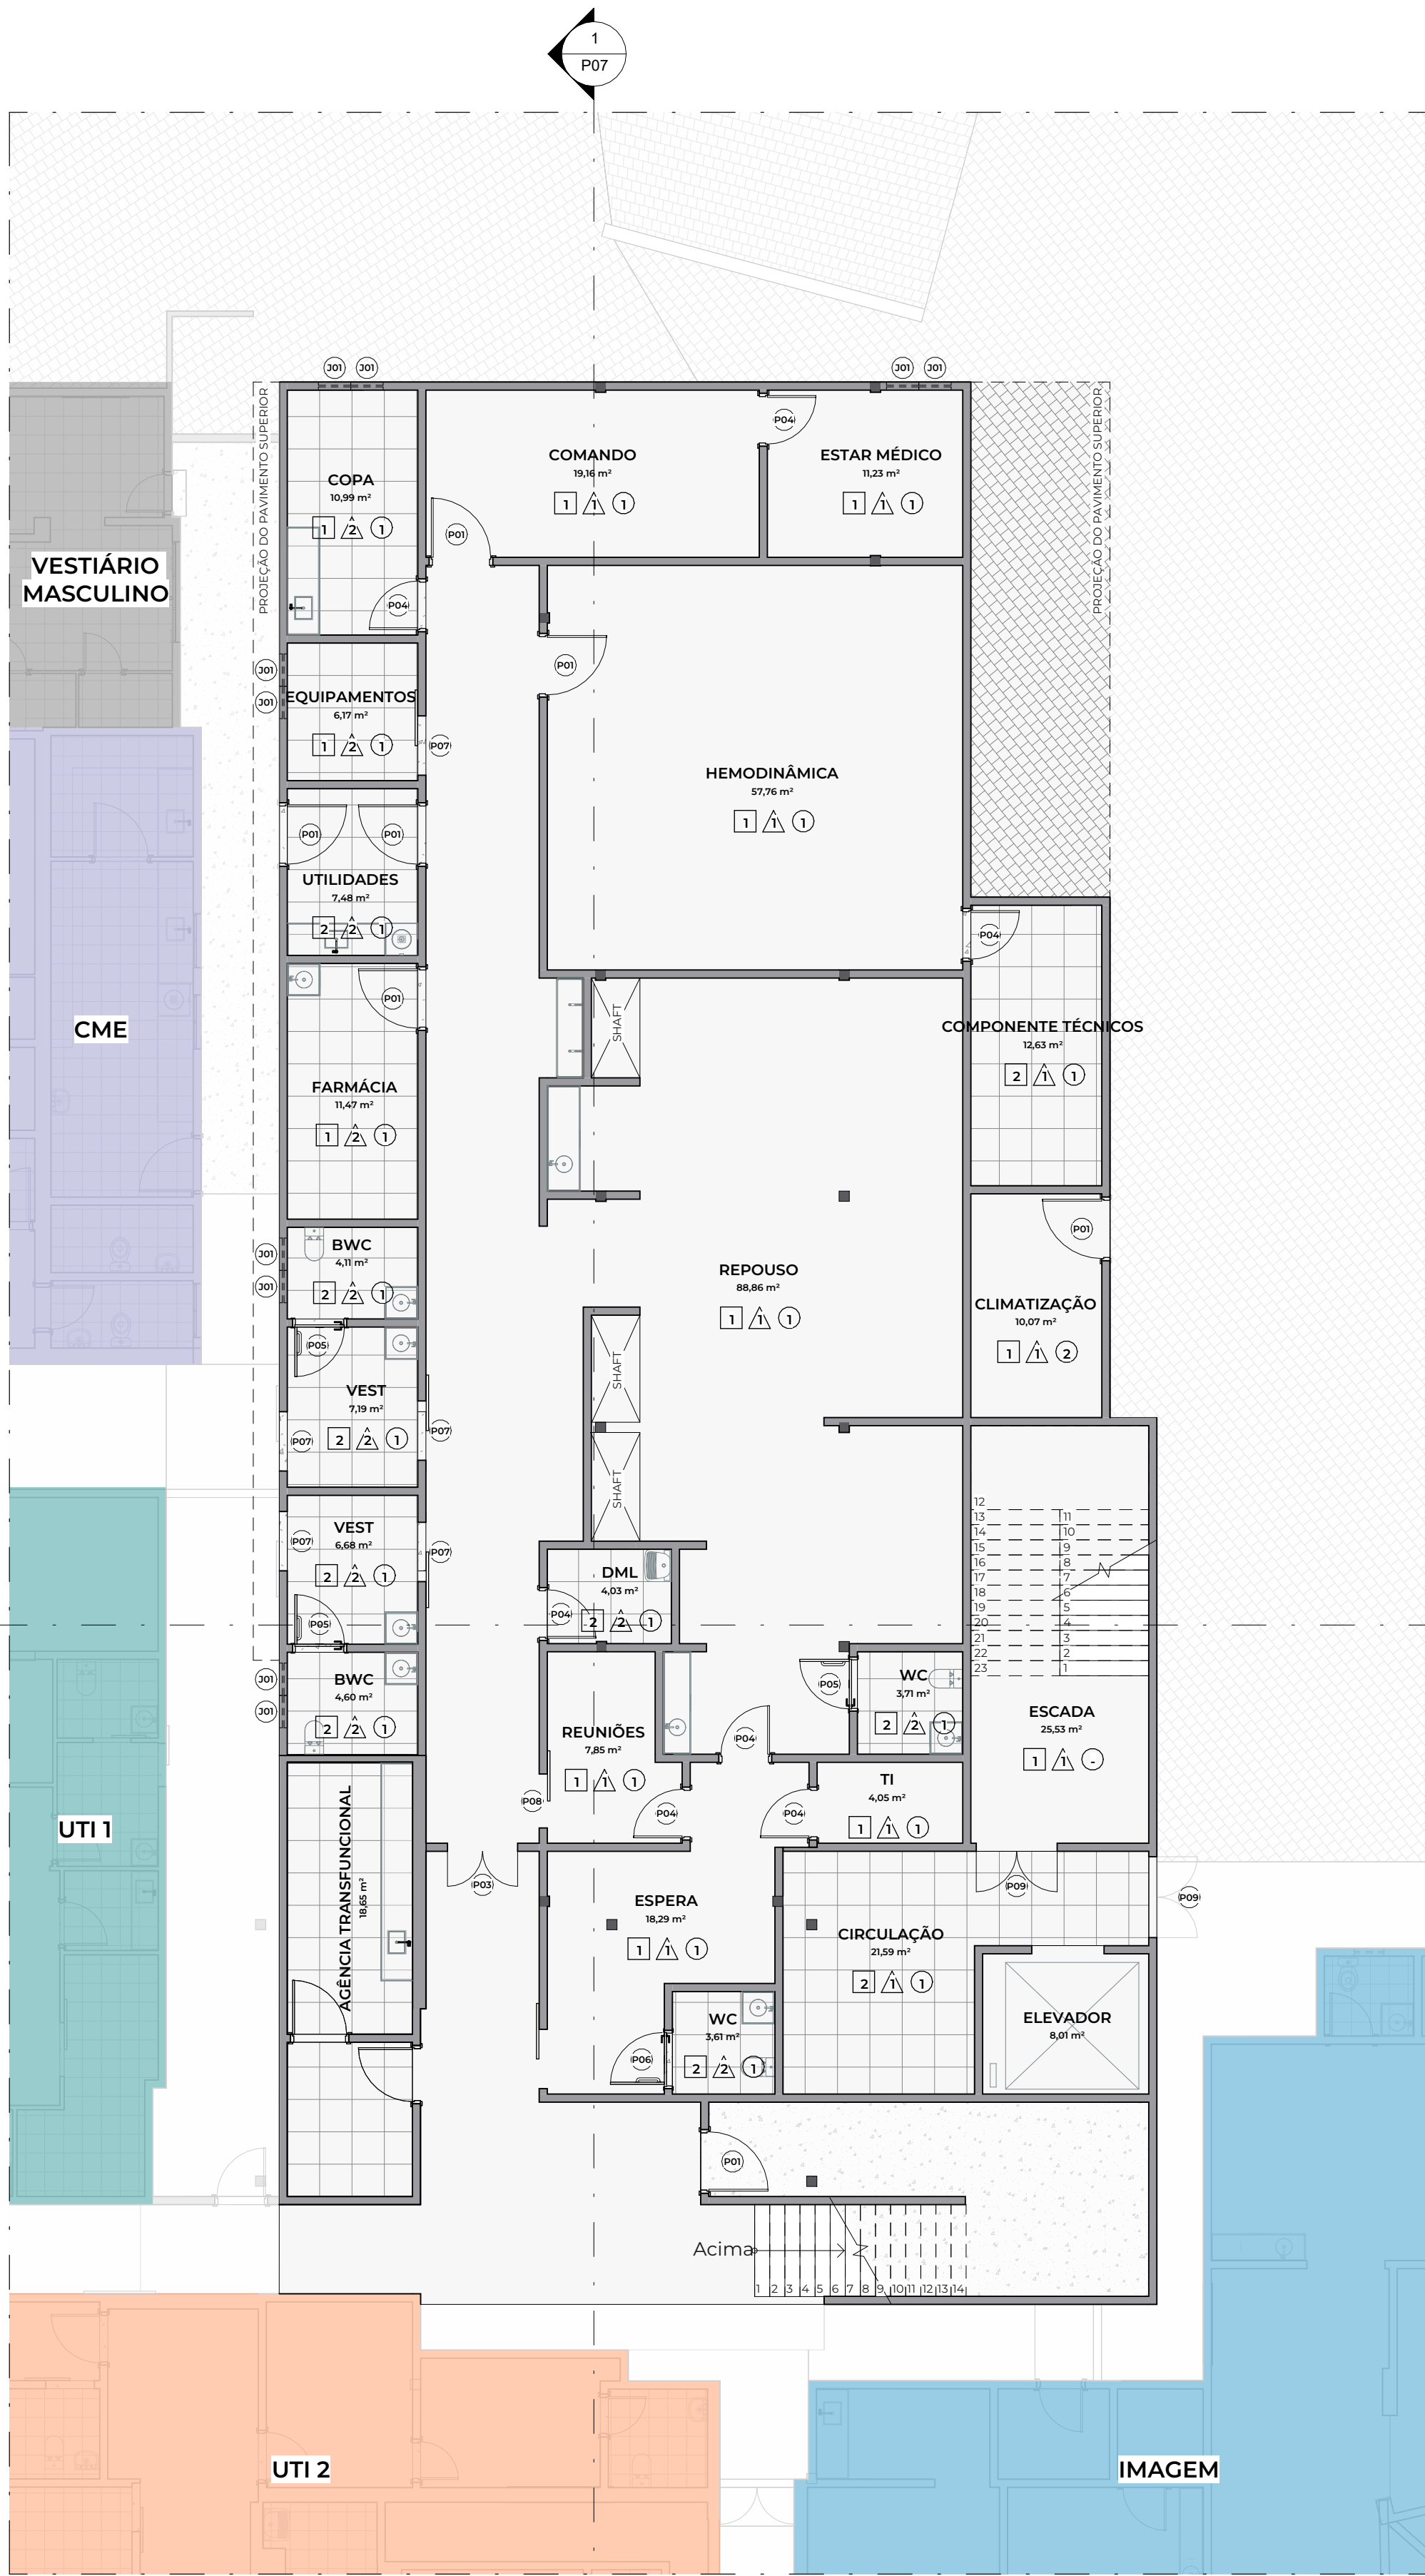

1 PLANTA DE ACABAMENTOS - TÉRREO
Escala: 1:100

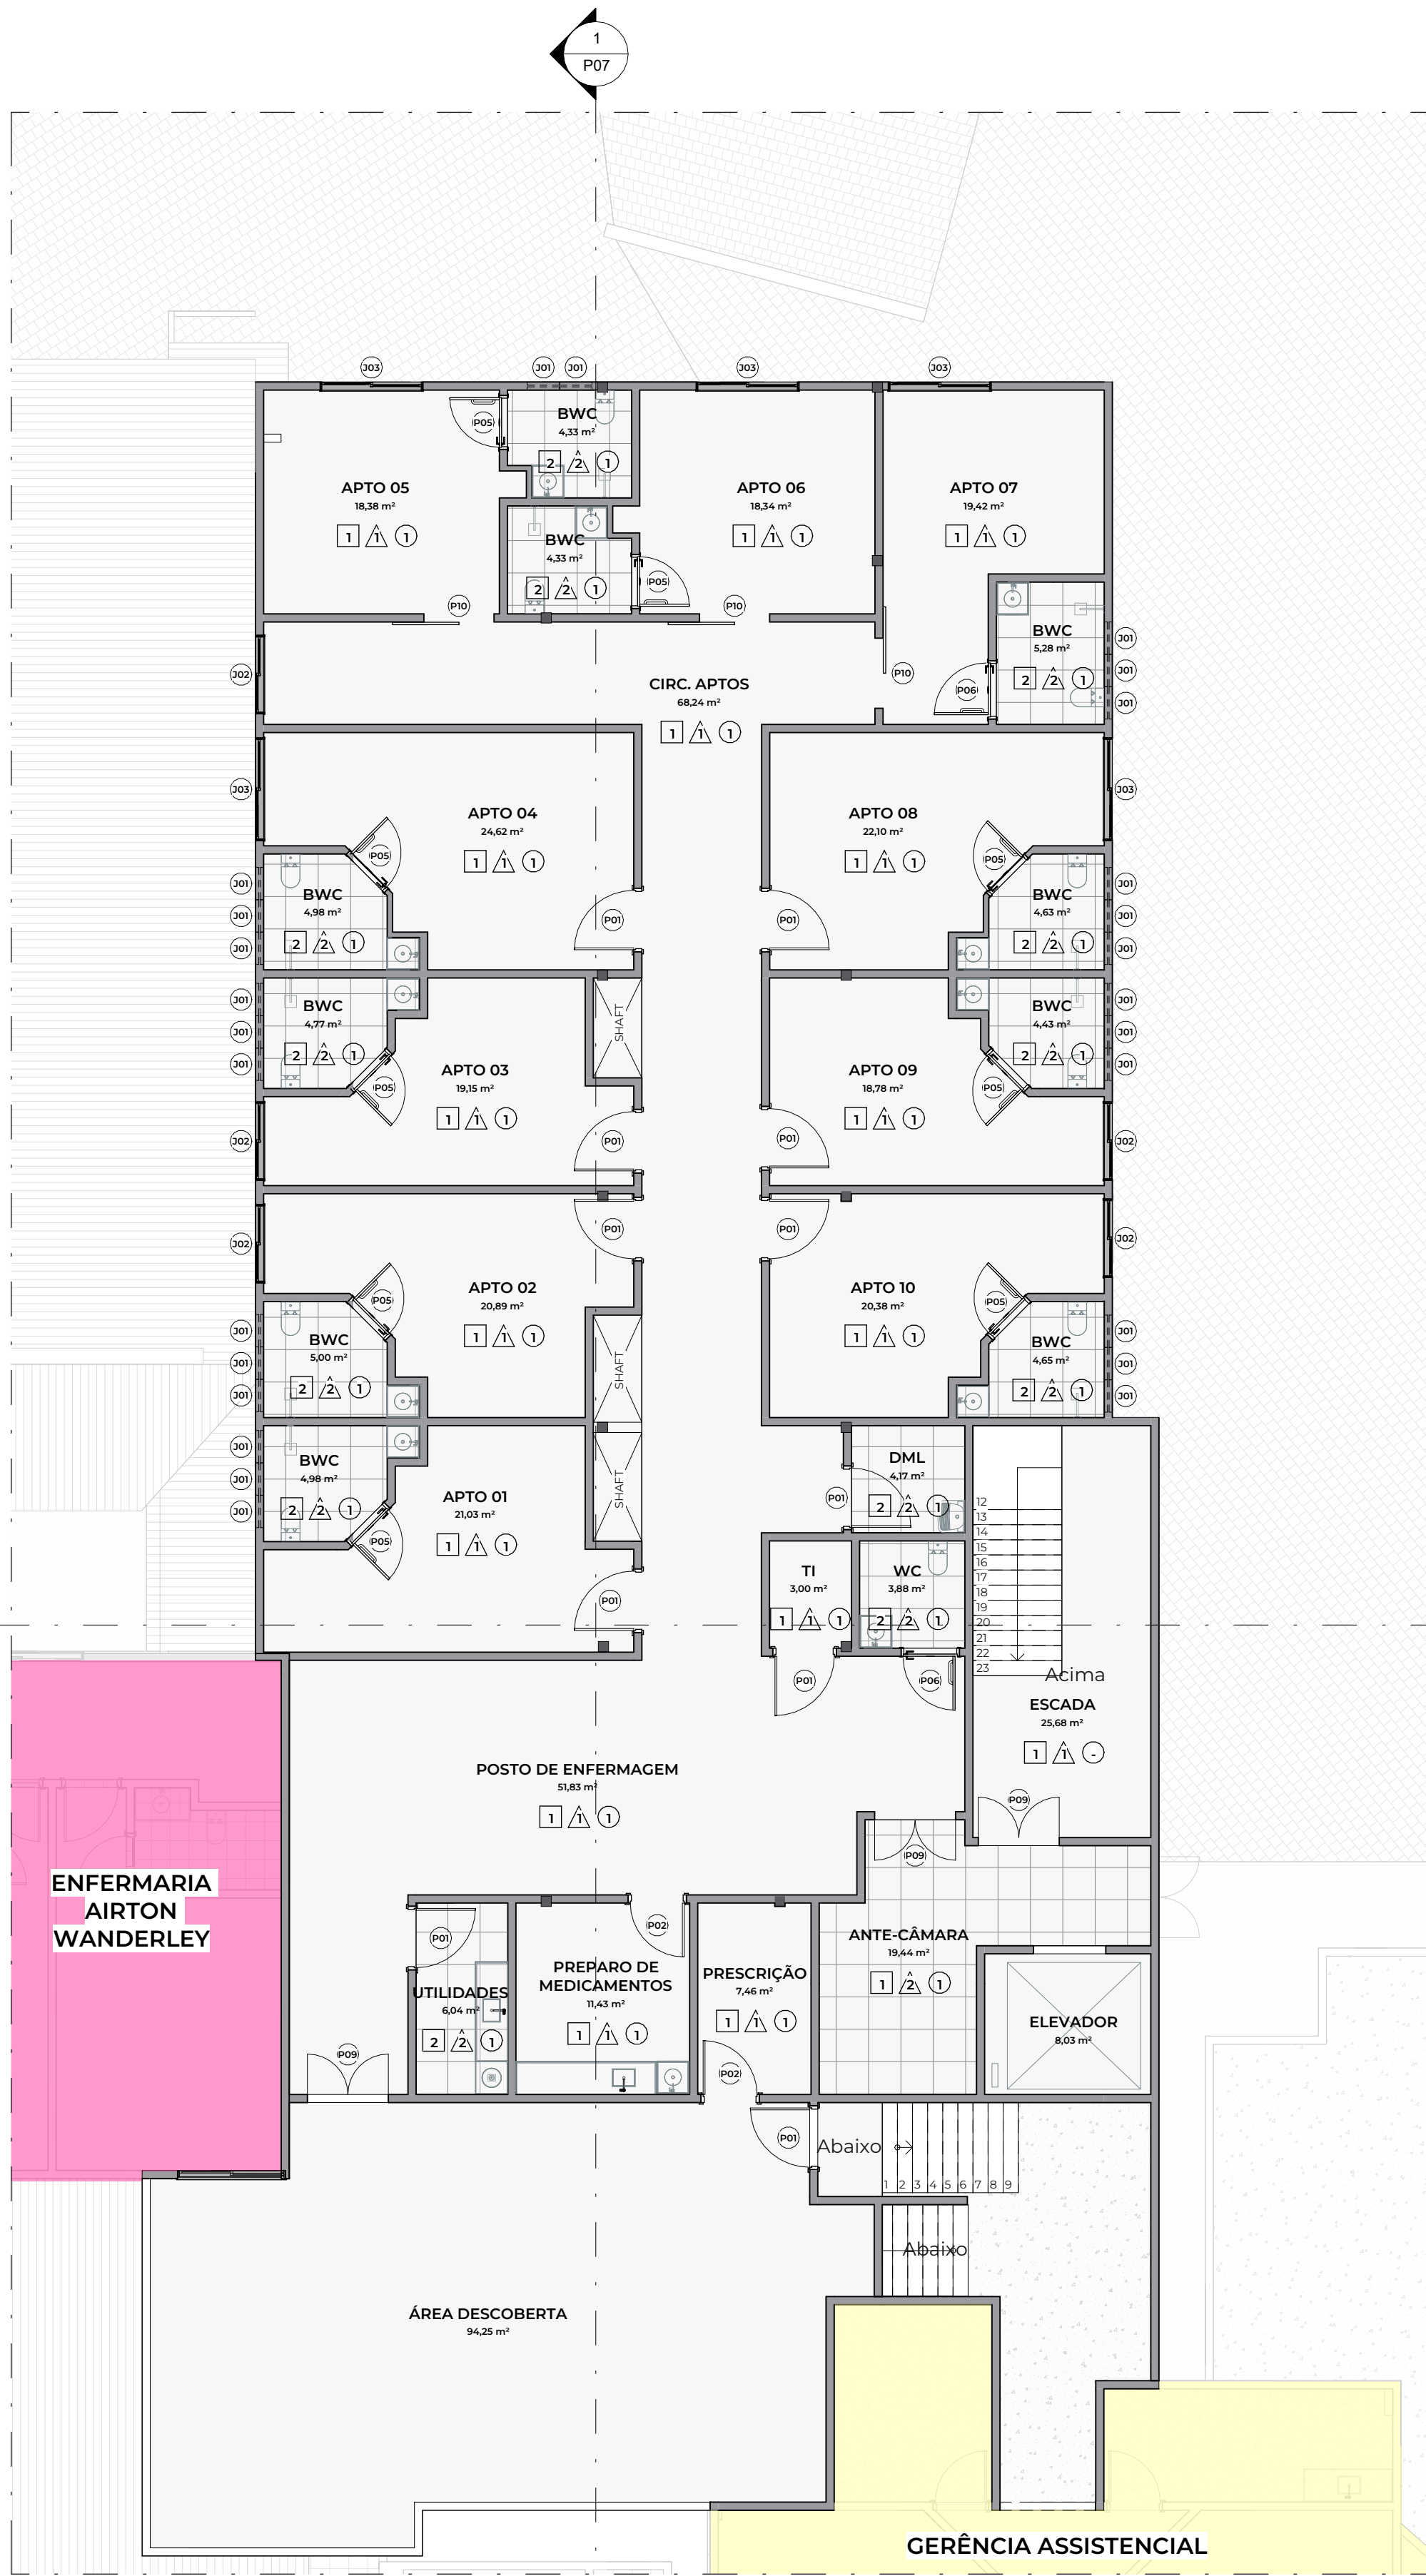

2 PLANTA DE ACABAMENTOS - PRIMEIRO PAV.
Escala: 1:100

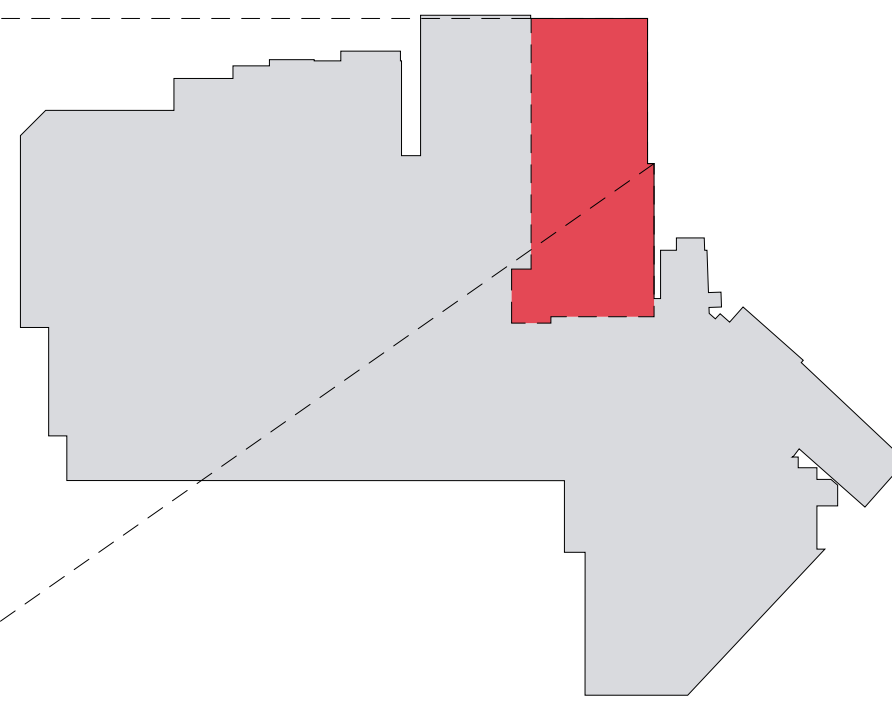

MOCKUP - POLICLÍNICA

LEGENDA DE ACABAMENTOS		
PISOS	PAREDES	FORRO
1. Mantas vinílicas homogêneas.	1. Massa PVA e pintura acrílica, acabamento semi-brilho.	1. Gesso acartonado, massa e pintura PVA.
2. Porcelanato 60x60cm, retificado, área interna, acabamento natural, PEI 5.	2. Porcelanato 60x60cm, retificado, área interna, acabamento natural, PEI 5.	2. Sem forro. Laje e pintura PVA.

QUADRO DE ESQUADRIAS - PORTAS				
Código	Largura	Altura	Descrição	Contagem
P01	1,10	2,10	Porta de giro, 1 folha, massa mínima de 20kg/m², borda total em ABS 2mm resistente a impacto. Revestimento laminado melamínico na cor branca, caixa de porta e alizares em madeira plantada, laqueada em esmalte acetinado de mesma cor. Ferragem em aço inox AISI 304, maçaneta tipo alavanca.	18
P02	1,00	2,10	Porta de giro, 1 folha, massa mínima de 20kg/m², borda total em ABS 2mm resistente a impacto. Revestimento laminado melamínico na cor branca, caixa de porta e alizares em madeira plantada, laqueada em esmalte acetinado de mesma cor. Ferragem em aço inox AISI 304, maçaneta tipo alavanca.	2
P03	1,30	2,10	Porta de giro, 2 folhas, massa mínima de 20kg/m². Revestimento laminado melamínico, HPL, na cor branca, caixa de porta e alizares em madeira na mesma cor. Ferragens em aço inox, maçaneta tipo alavanca.	1
P04	0,90	2,10	Porta de giro, 1 folha, massa mínima de 20kg/m², borda total em ABS 2mm resistente a impacto. Revestimento laminado melamínico na cor branca, caixa de porta e alizares em madeira plantada, laqueada em esmalte acetinado de mesma cor. Ferragem em aço inox AISI 304, maçaneta tipo alavanca.	7
P05	0,92	2,10	Porta de giro acessível, 1 folha, com barra de apoio e proteção contra impacto com 90cm de altura nas duas faces, conforme à NBR 9050	12
P06	1,00	2,10	Porta de giro acessível, 1 folha, com barra de apoio e proteção contra impacto com 90cm de altura nas duas faces, conforme à NBR 9050	3
P07	1,10	2,10	Porta de correr, 1 folha, massa mínima de 20kg/m², borda total em ABS 2mm resistente a impacto. Revestimento laminado melamínico, HPL, na cor branca. Caixa de porta e alizares em madeira plantada, laqueada em esmalte acetinado de mesma cor. Trilhos suspensos. Ferragens em aço inox AISI 304, maçaneta tipo alça. Proteção contra impacto PVC colocada nas duas faces até altura de 90cm.	6
P08	1,00	2,10	Porta de correr, massa mínima de 20kg/m². Revestido com laminado melamínico na cor branca, caixa de porta e alizares em madeira na mesma cor. Com visor em vidro incolor. Ferragens em aço inox.	1
P09	1,50	2,10	Porta de giro, 2 folhas, corta-fogo, pintura em esmalte sintético acetinado na cor branca. Mola de fechamento automático.	5
P10	1,30	2,10	Porta de correr, 1 folha, massa mínima de 20kg/m², borda total em ABS 2mm resistente a impacto. Revestimento laminado melamínico, HPL, na cor branca. Caixa de porta e alizares em madeira plantada, laqueada em esmalte acetinado de mesma cor. Trilhos suspensos. Ferragens em aço inox AISI 304, maçaneta tipo alça. Proteção contra impacto PVC colocada nas duas faces até altura de 90cm.	3

QUADRO DE ESQUADRIAS - JANELAS					
Código	Largura	Altura	Altura do peitoril	Descrição	Contagem
301	0,60	0,60	1,60	Janela tipo Maxim-Ar, em Alumínio anodizado na cor branca (linha suprema) e vidro	36
302	1,45	1,40	1,10	Janela com 2 folhas, de correr, em Alumínio anodizado na cor branca (linha suprema) e vidro	5
303	1,90	1,40	1,10	Janela com 2 folhas, de correr, em Alumínio anodizado na cor branca (linha suprema) e vidro	5

PROPRIETÁRIO
LIGA NORTE RIOGRANDENSE CONTRA O CÂNCER

PROJETO
POLICLÍNICA_PROJETO HEMODINÂMICA

ENDEREÇO
RUA SÍLVIO PÉLICO, 181, ALECRIM, NATAL/RN

CONTEÚDO
PLANTAS DE ACABAMENTOS - HEMODINÂMICA

DESENHO:
IVANNA SOFIA - CAU n. A297830-0

ESCALA
Como indicado

DATA
21/07/2025

REVISÃO

JACIRA LUCENA
RESPONSÁVEL TÉCNICO

PRANCHA:
P03


/07



1 PLANTA DE LAYOUT - TÉRREO
Escala: 1:100



2 PLANTA DE LAYOUT - PRIMEIRO PAV.
Escala: 1:100

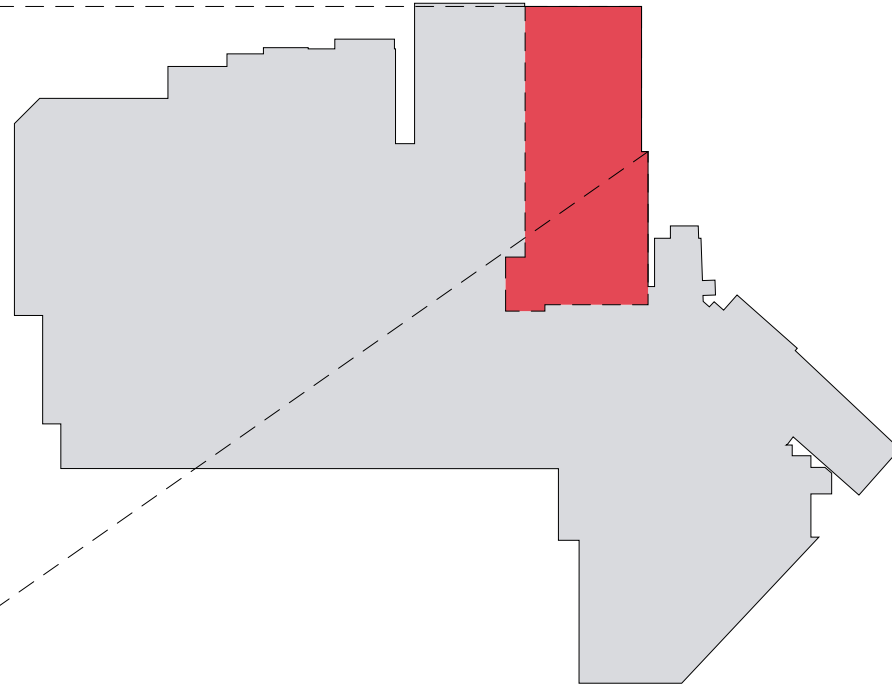

MOCKUP - POLICLÍNICA

TABELA DE MOBILIÁRIO - EDIFICAÇÃO PRINCIPAL			
Código	Descrição	Ambientes - Térreo	Ambientes - Primeiro Pavimento
1	Cadeiras de Espera	Espera	-
2	Cadeira com Rodízio	Sala de reuniões / Farmácia / Repouso / Estar Médico	Posto de Enfermagem
3	Mesa redonda	Sala de reuniões / Estar Médico	-
4	Poltronas	Repouso	-
5	Computador	Repouso / Farmácia	Posto de Enfermagem
6	Estação de trabalho	Repouso / Farmácia	Posto de Enfermagem
7	Leito hospitalar	Repouso	Apartamentos
8	Armários	Farmácia / Vestiário Feminino / Vestiário Masculino	-
9	Máquina Hemodinâmica	Hemodinâmica	-
10	Poltrona acompanhante	-	Apartamentos
11	Sofá 2 lugares	-	Apartamentos

PROPRIETÁRIO
LIGA NORTE RIOGRANDENSE CONTRA O CÂNCER

PROJETO
POLICLÍNICA_PROJETO HEMODINÂMICA

ENDEREÇO
RUA SÍLVIO PÉLICO, 181, ALECRIM, NATAL/RN

CONTEÚDO
PLANTAS DE LAYOUT - HEMODINÂMICA

DESENHO:
IVANNA SOFIA - CAU n. A297830-0

ESCALA
Como indicado


DATA
21/07/2025

REVISÃO


JACIRA LUCENA
RESPONSÁVEL TÉCNICO

PRANCHA:
P04


/07

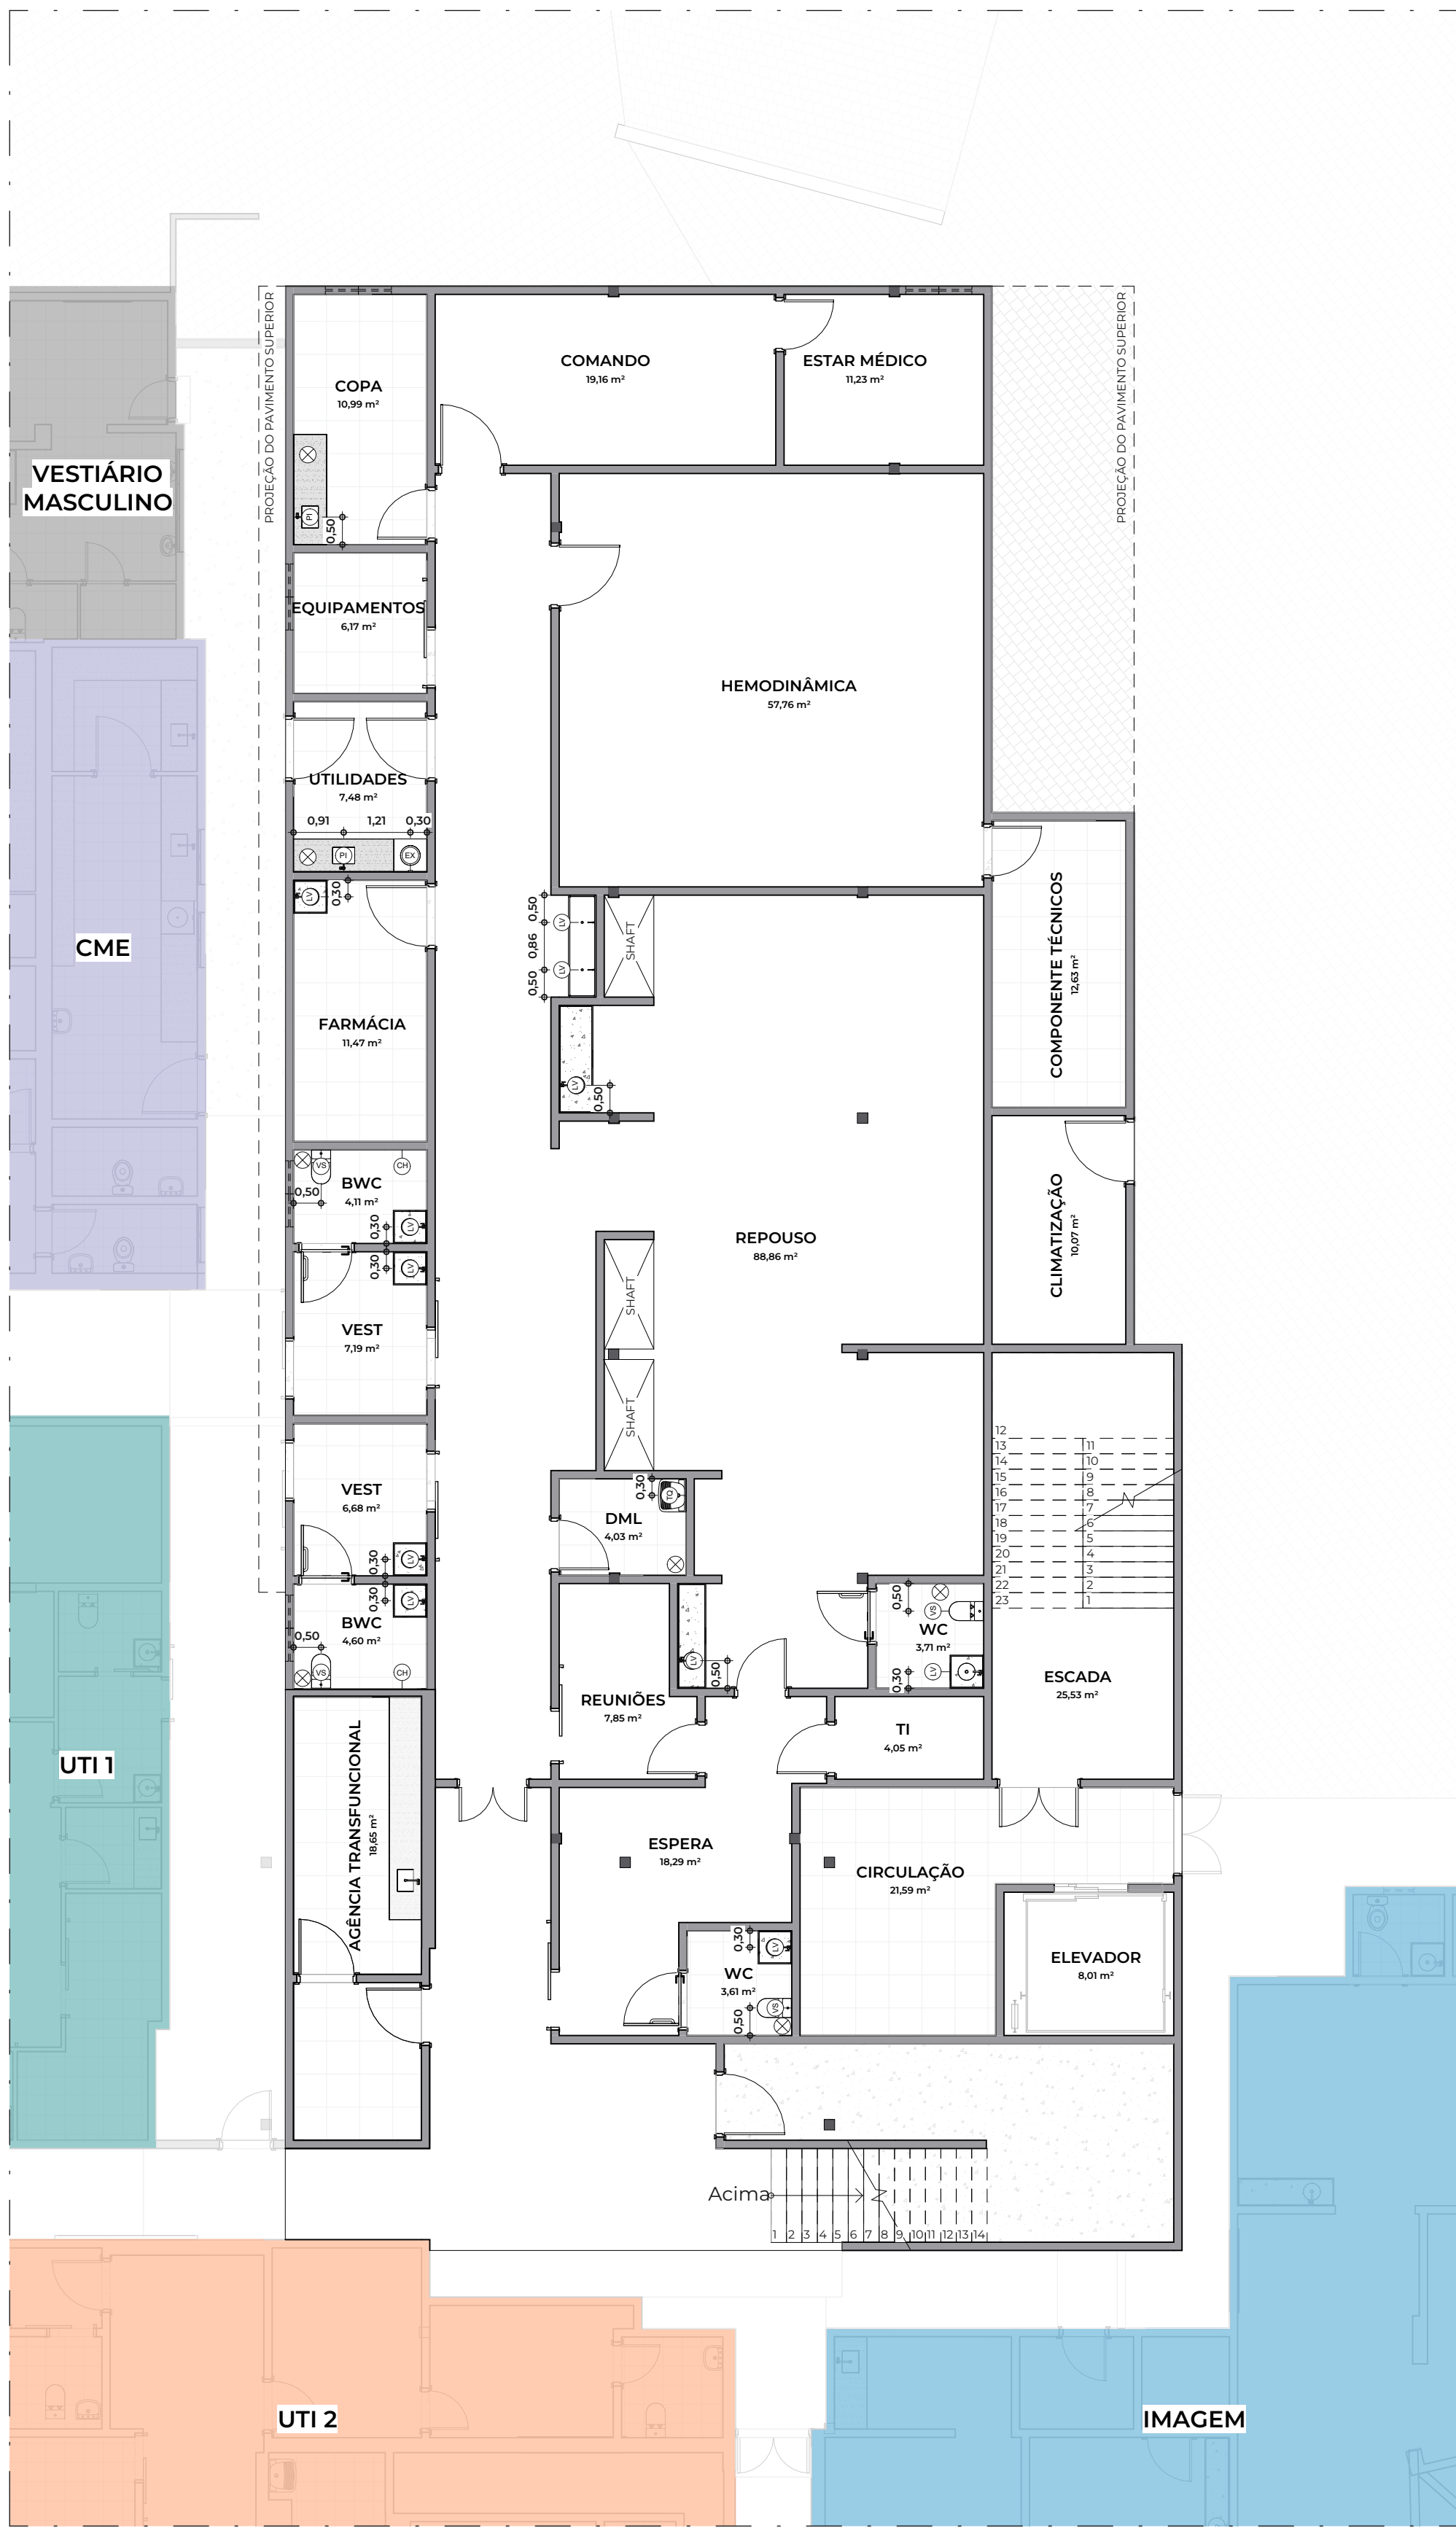

1 PLANTA DE PONTOS HIDRÁULICOS - TÉRREO
Escala: 1:100

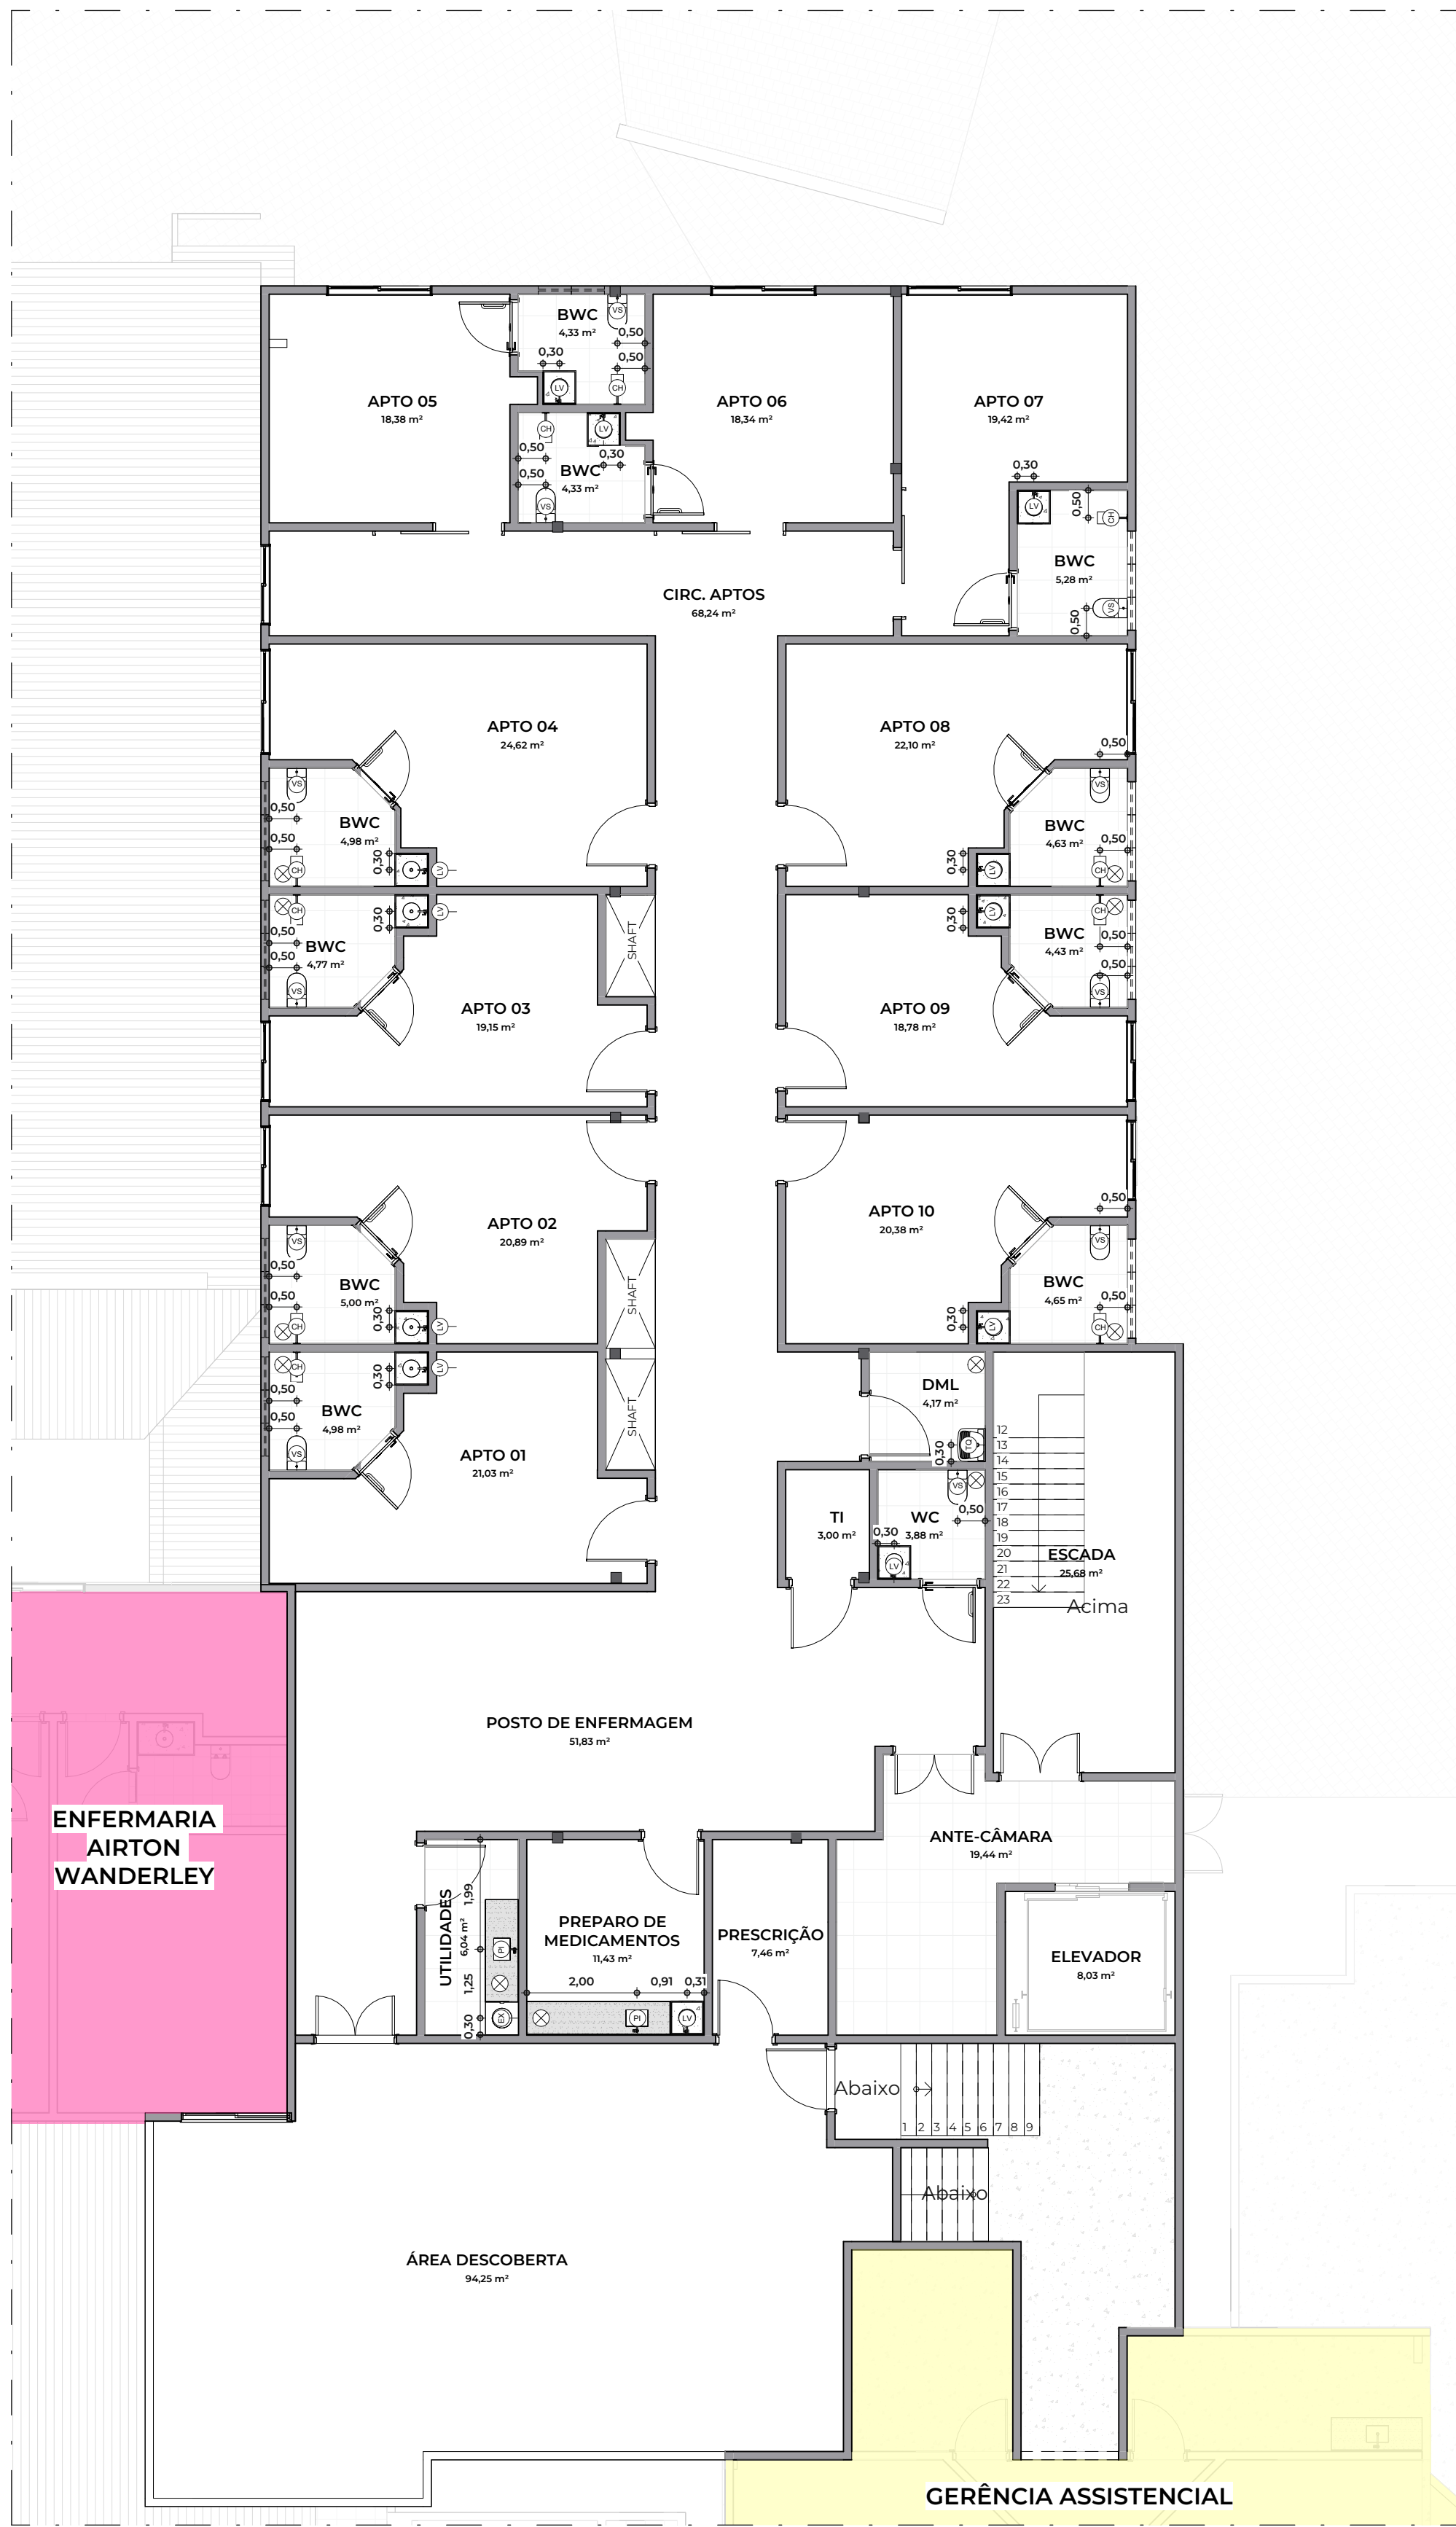

2 PLANTA DE PONTOS HIDRÁULICOS - PRIMEIRO PAV.
Escala: 1:100

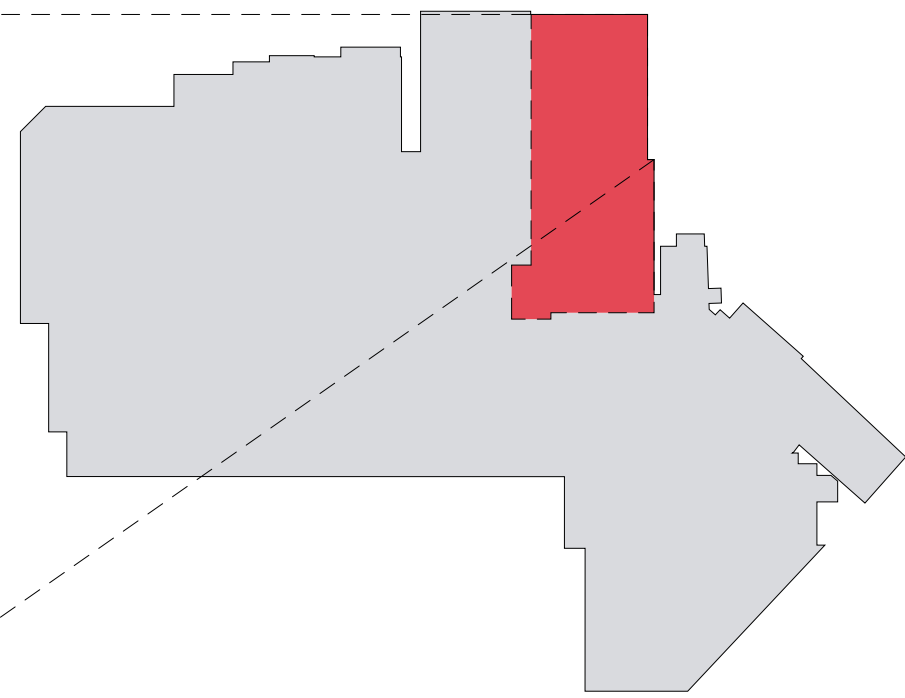

MOCKUP - POLICLÍNICA

LEGENDA PONTOS HIDRÁULICOS		
SÍMBOLO DA PLANTA	LEGENDA	ALTURA (metros)
Ⓢ	Ponto de Água - Vaso Sanitário	0,20 m
Ⓣ	Ponto de Água - Lavatório	0,60 m
Ⓥ	Ponto de Água - Chuveiro	2,10 m
Ⓦ	Ponto de Água - Pia	0,60 m
Ⓧ	Ponto de Água - Tanques	0,60 m
Ⓨ	Ponto de Água - Expurgo	0,30 m
Ⓩ	Ponto de Ralo	-

OBS: Medidas a serem consideradas a partir do piso acabado.

PROPRIETÁRIO
LIGA NORTE RIOGRANDENSE CONTRA O CÂNCER

PROJETO
POLICLÍNICA_PROJETO HEMODINÂMICA

ENDEREÇO
RUA SÍLVIO PÉLICO, 181, ALECRIM, NATAL/RN

CONTEÚDO
PLANTAS DE P. HIDRÁULICOS - HEMODINÂMICA

DESENHO:
IVANNA SOFIA - CAU n. A297830-0

ESCALA
Como indicado

DATA
21/07/2025

REVISÃO


JACIRA LUCENA
RESPONSÁVEL TÉCNICO

PRANCHA:
P05


/07



1 PLANTA DE PONTOS DE GASES - TÉRREO
Escala: 1:100

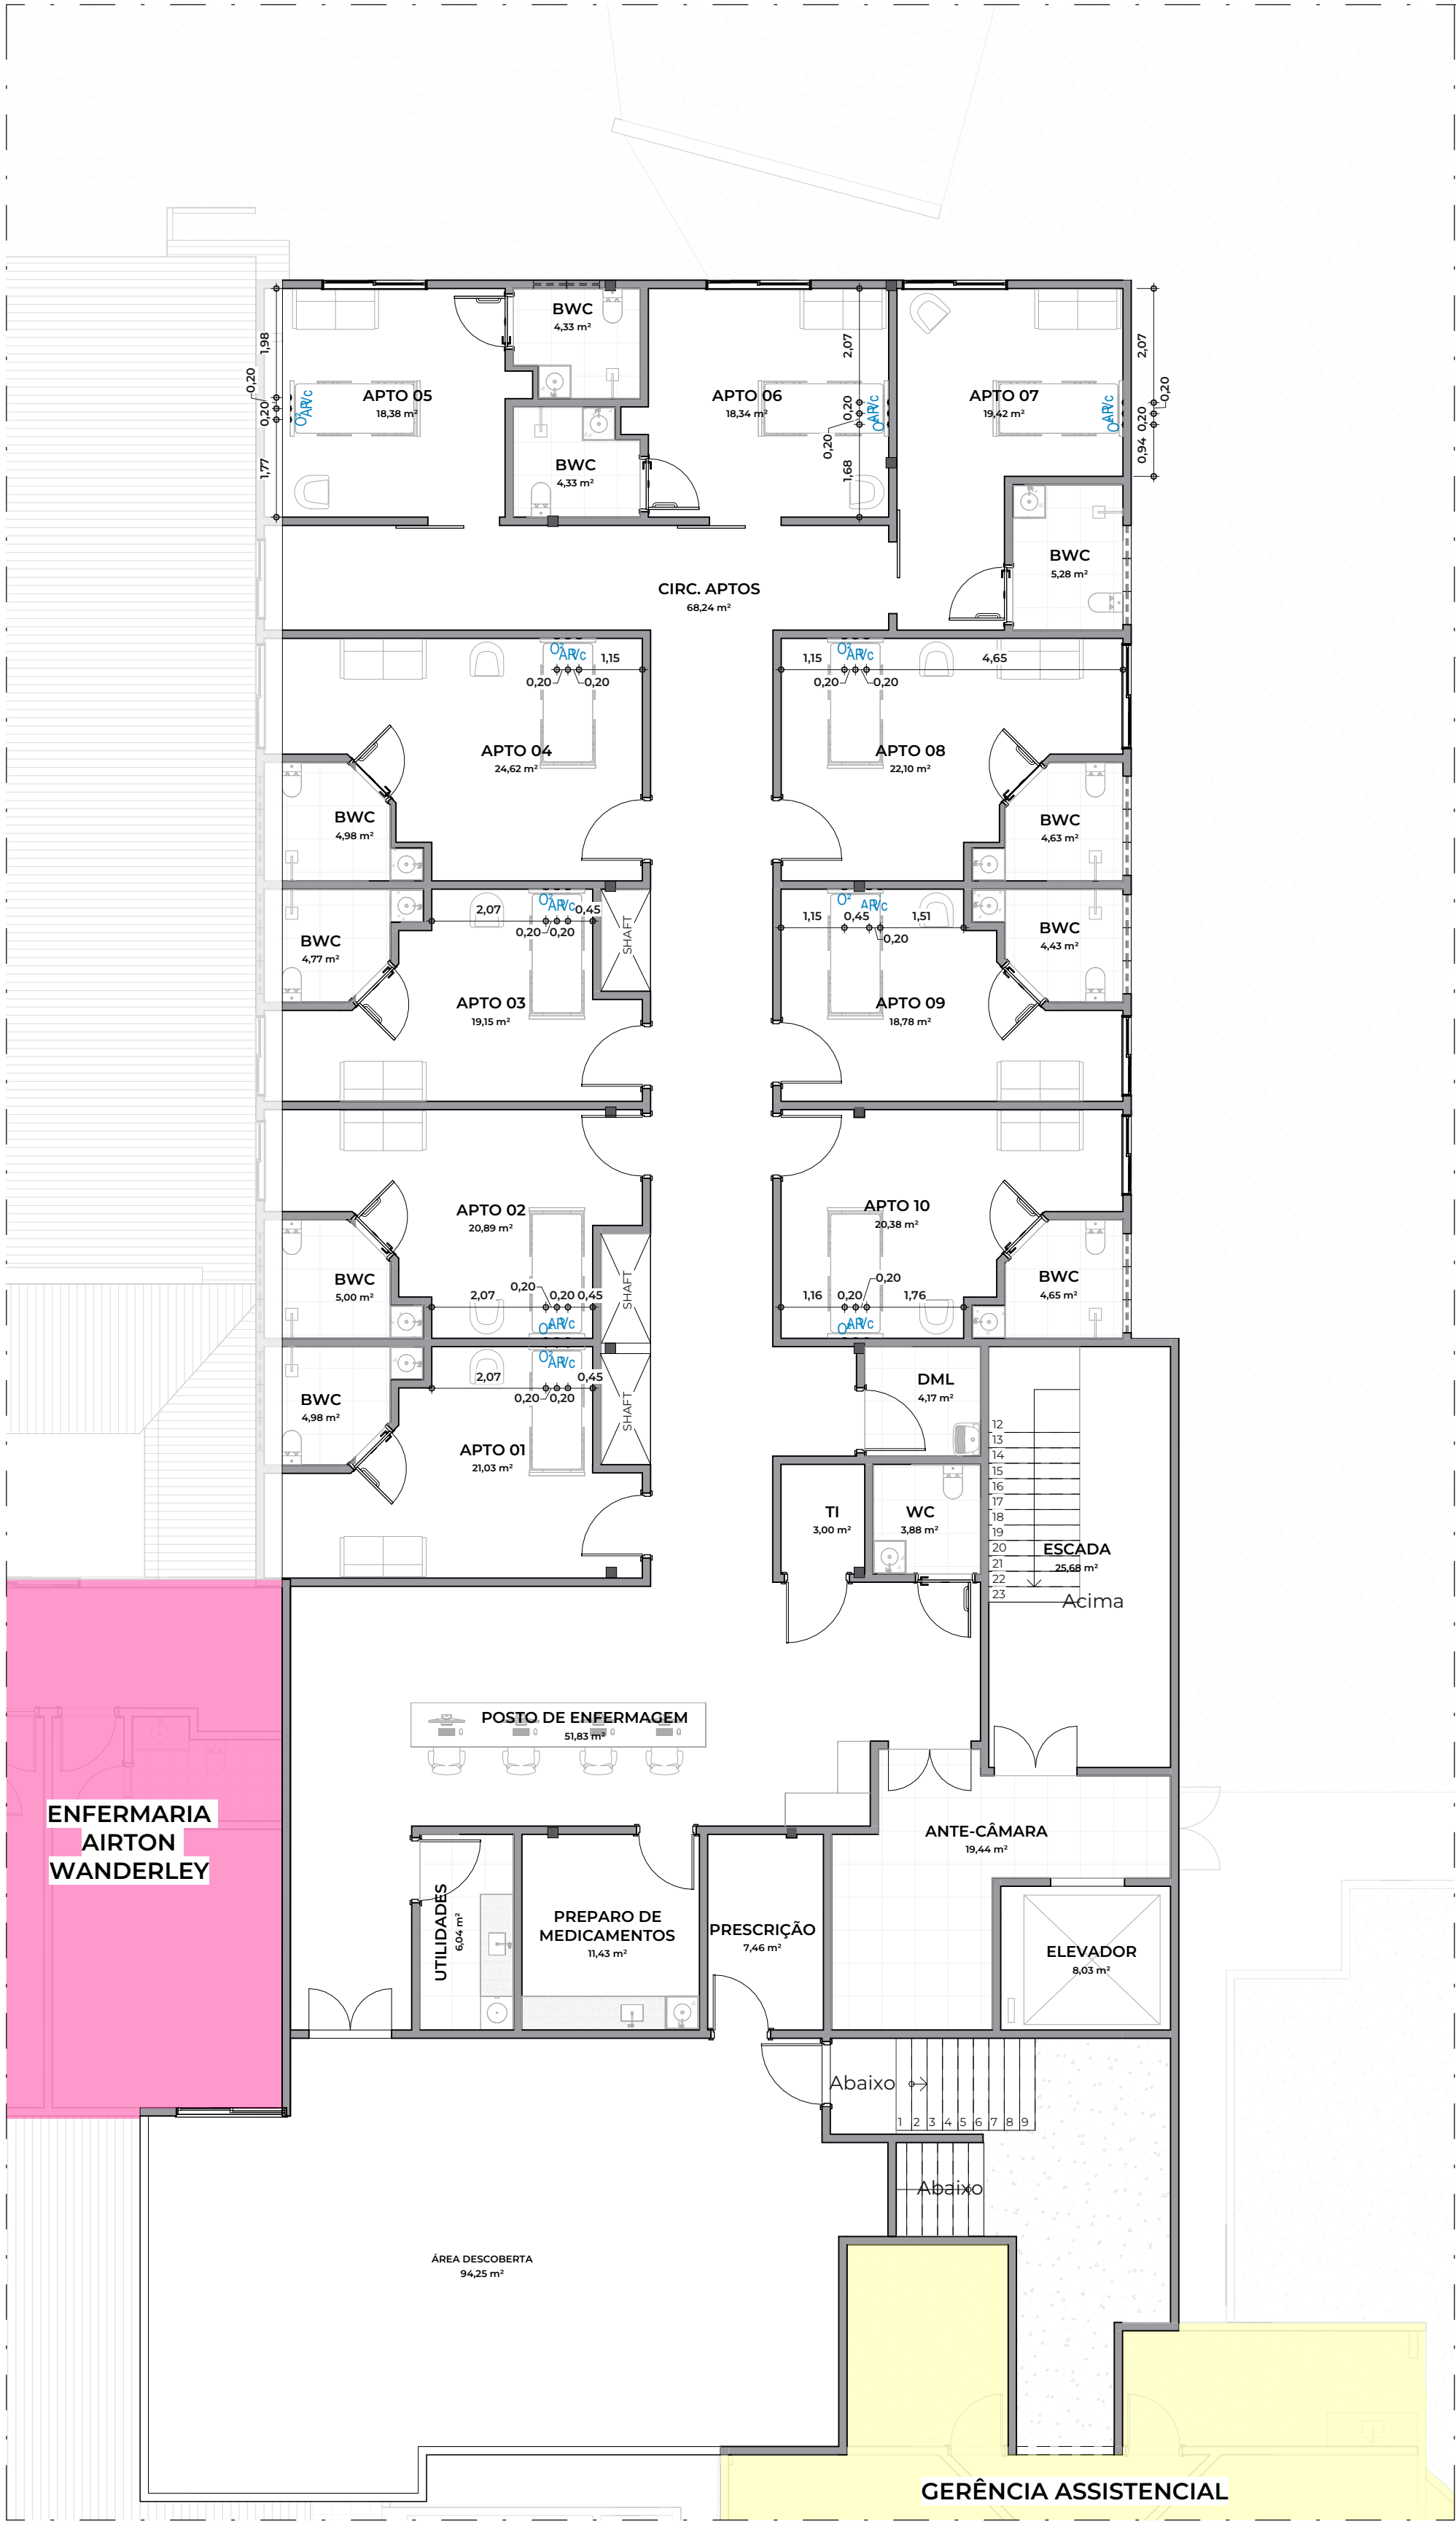

2 PLANTA DE PONTOS DE GASES - PRIMEIRO PAV.
Escala: 1:100

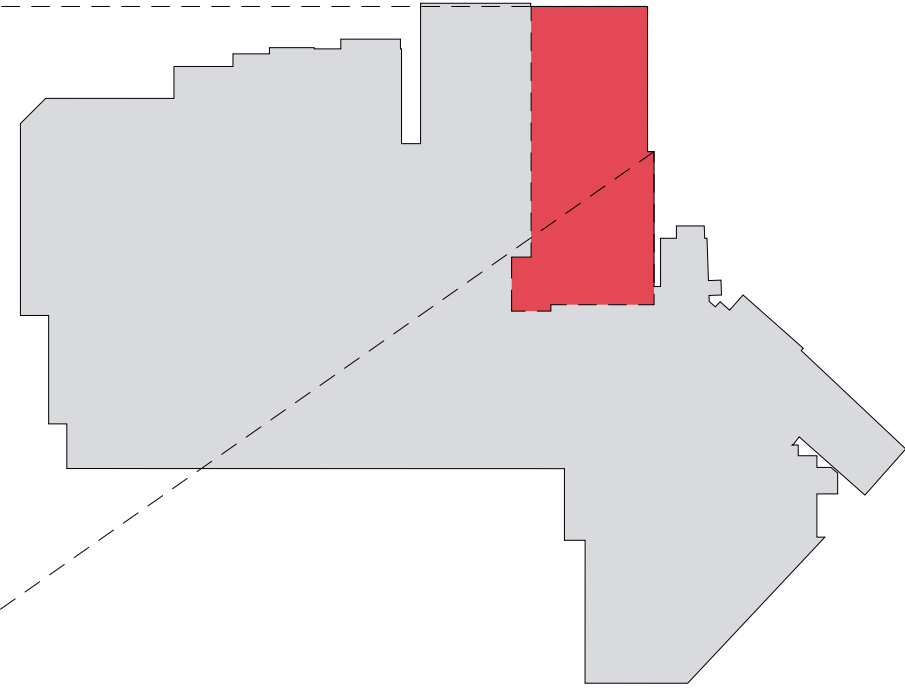

MOCKUP - POLICLÍNICA

LEGENDA PONTOS DE GASES			
VISTA	SÍMBOLO DA PLANTA	LEGENDA	ALTURA
		Ponto de Oxigênio (O ₂)	150cm do piso acabado
		Ponto de Ar Comprimido (Ac)	150cm do piso acabado
		Ponto de Vácuo (Vc)	150cm do piso acabado

PROPRIETÁRIO
LIGA NORTE RIOGRANDENSE CONTRA O CÂNCER

PROJETO
POLICLÍNICA_PROJETO HEMODINÂMICA

ENDEREÇO
RUA SÍLVIO PÉLICO, 181, ALECRIM, NATAL/RN

CONTEÚDO
PLANTAS DE PONTOS DE GASES - HEMODINÂMICA

DESENHO:
IVANNA SOFIA - CAU n. A297830-0


ESCALA
Como indicado

DATA
21/07/2025


REVISÃO

JACIRA LUCENA
RESPONSÁVEL TÉCNICO

PRANCHA:
P06
/07

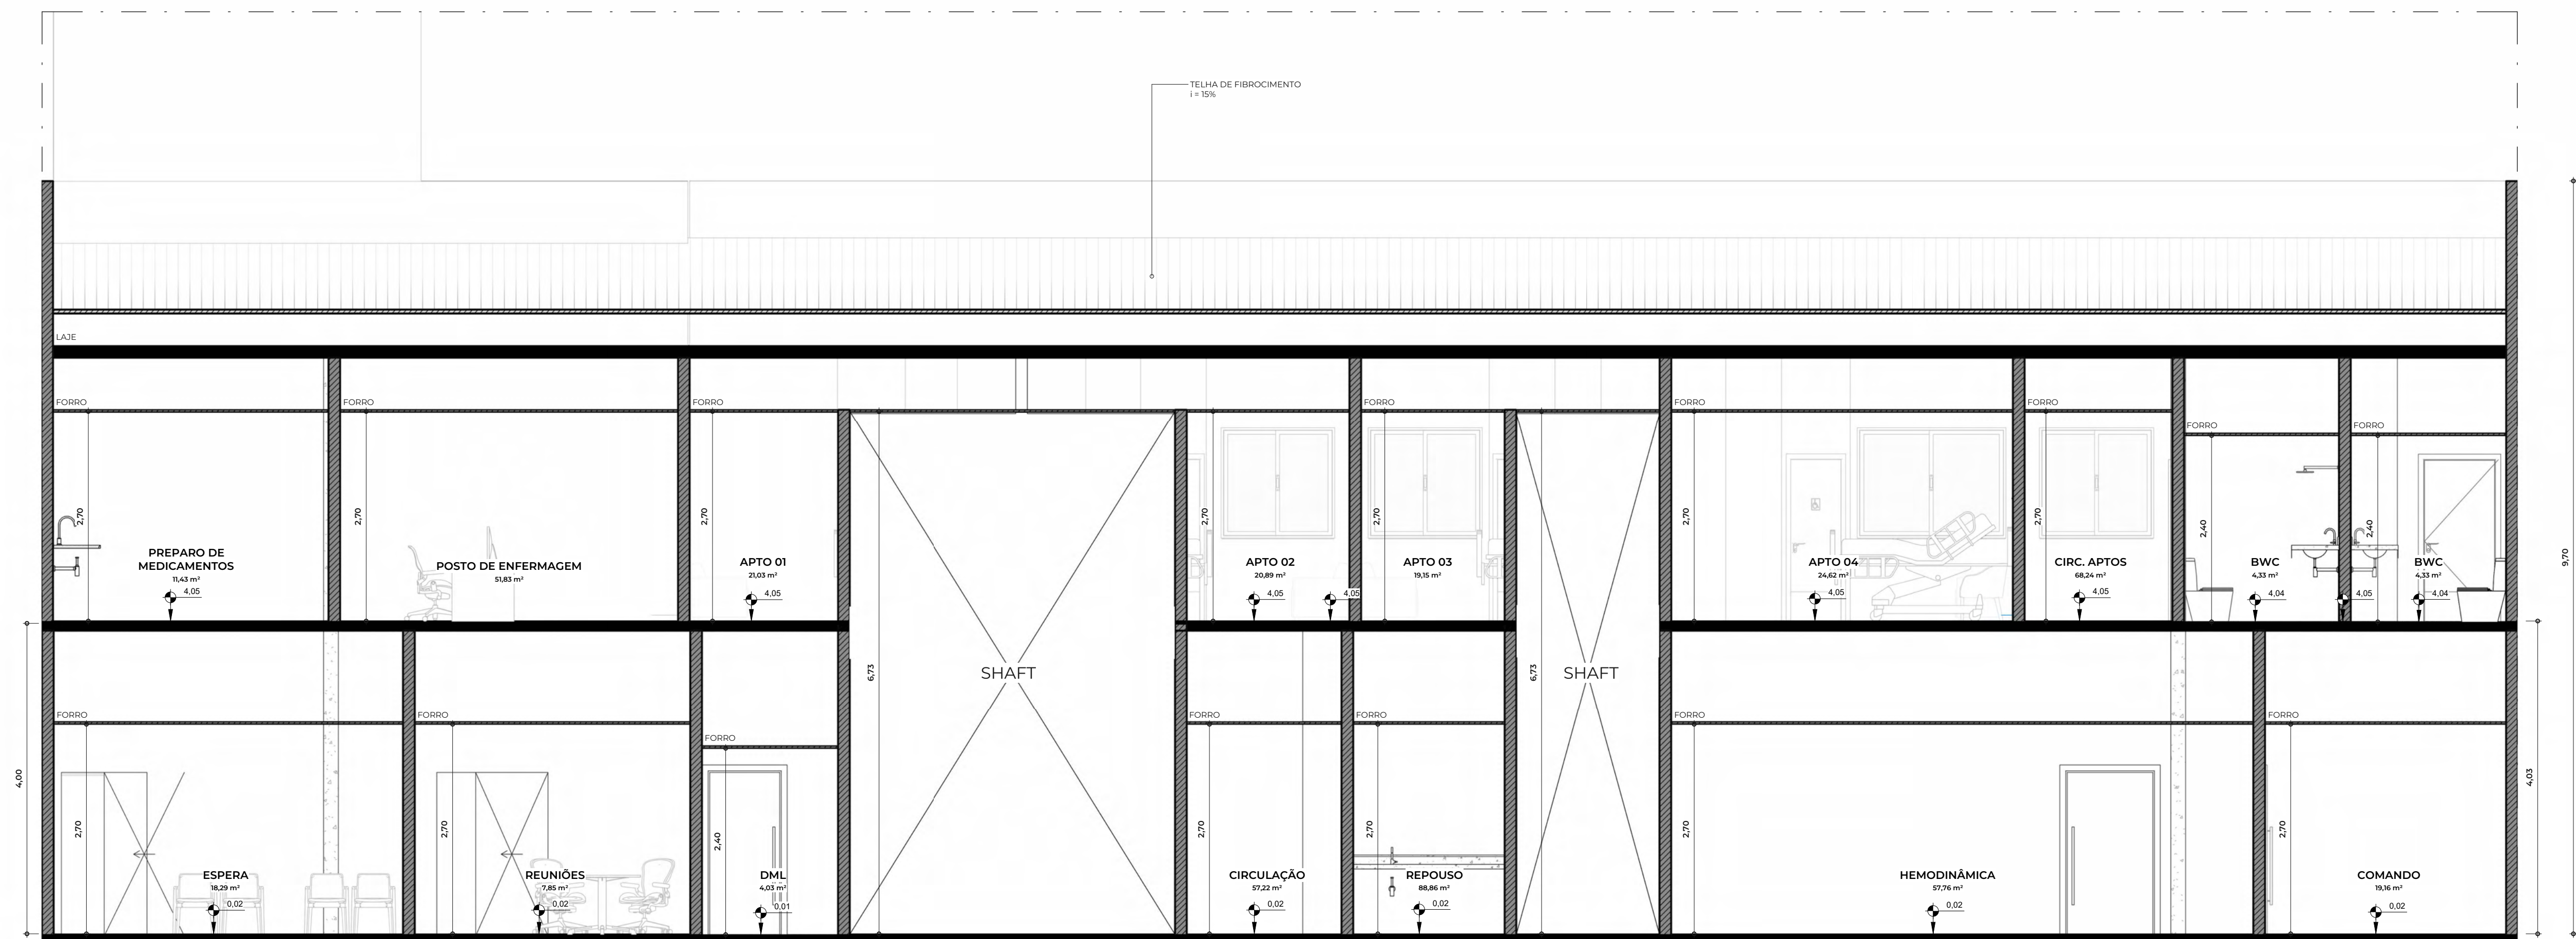

1 CORTE AA'
Escala: 1:50

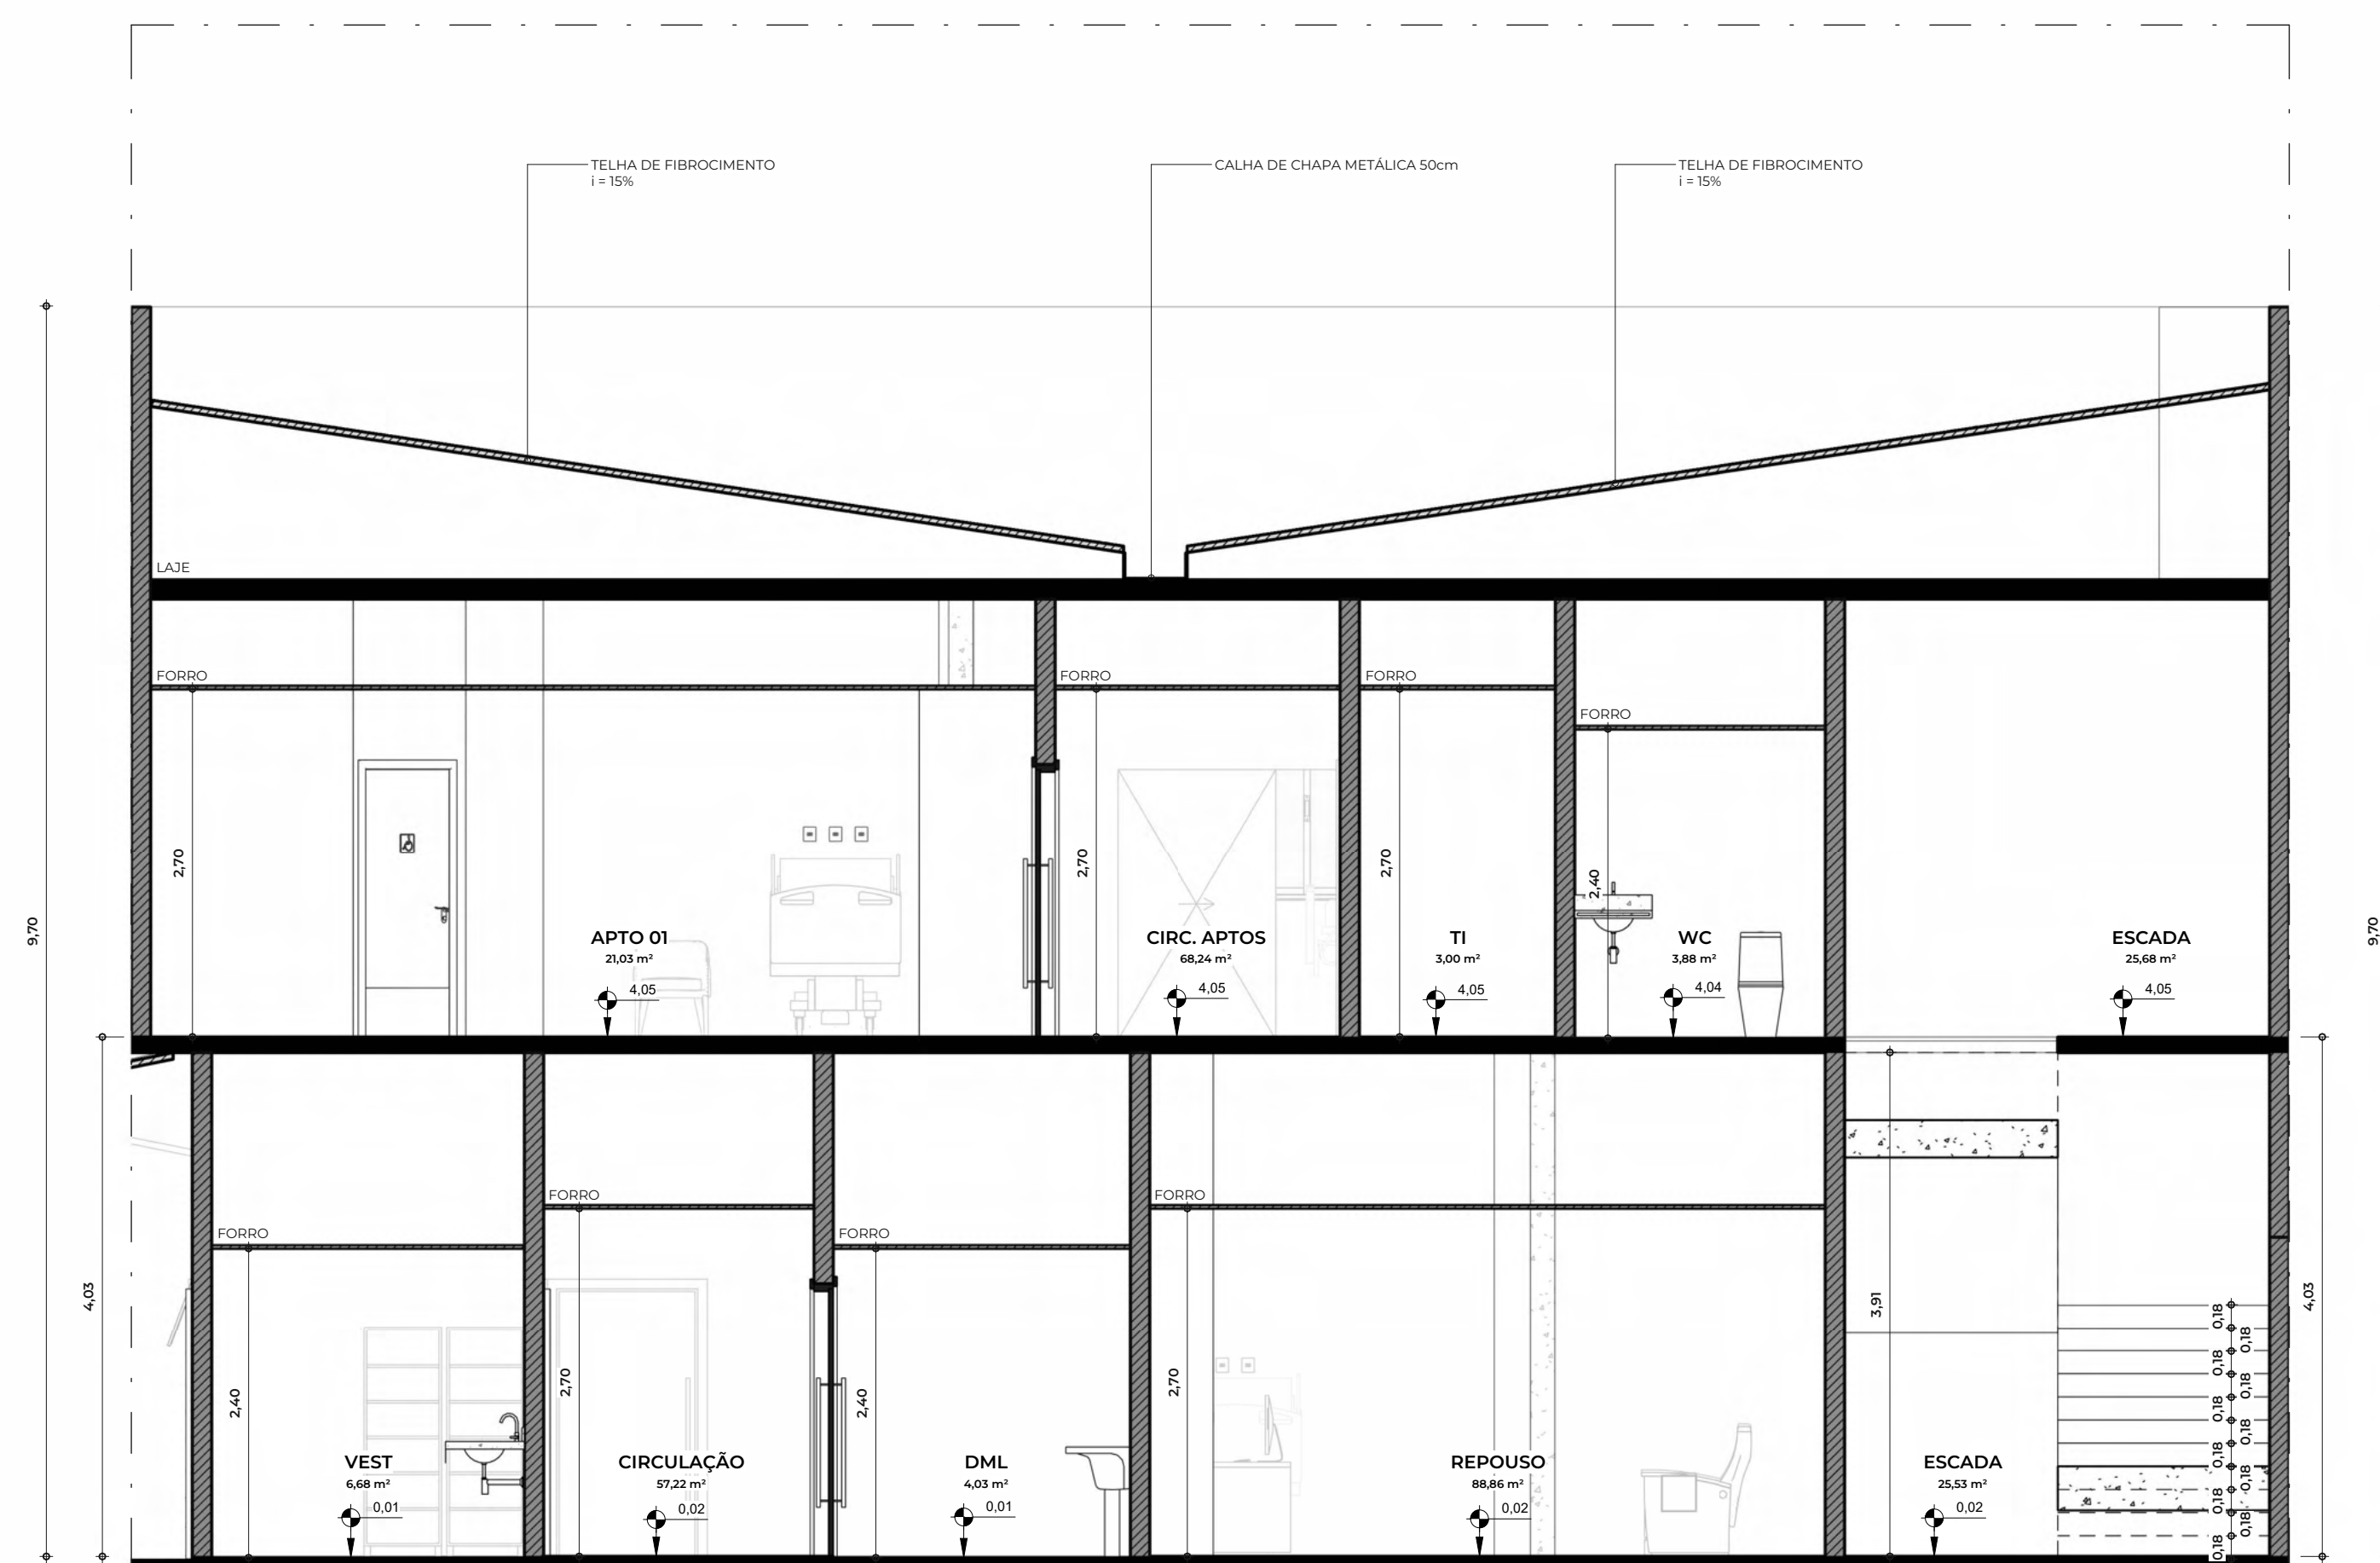

2 CORTE BB'
Escala: 1:50



PROPRIETÁRIO
LIGA NORTE RIOGRANDENSE CONTRA O CÂNCER

PROJETO
POLICLÍNICA_PROJETO HEMODINÂMICA

ENDEREÇO
RUA SÍLVIO PÉLICO, 181, ALECRIM, NATAL/RN

CONTEÚDO
CORTES - HEMODINÂMICA

DESENHO:
IVANNA SOFIA - CAU n. A297830-0

ESCALA
1:50

DATA
21/07/2025

REVISÃO

JACIRA LUCENA
RESPONSÁVEL TÉCNICO

PRANCHA:
P07
/07